


ソニックシティ地下1階 展示場・イベント広場 平面図(縮尺1/500)

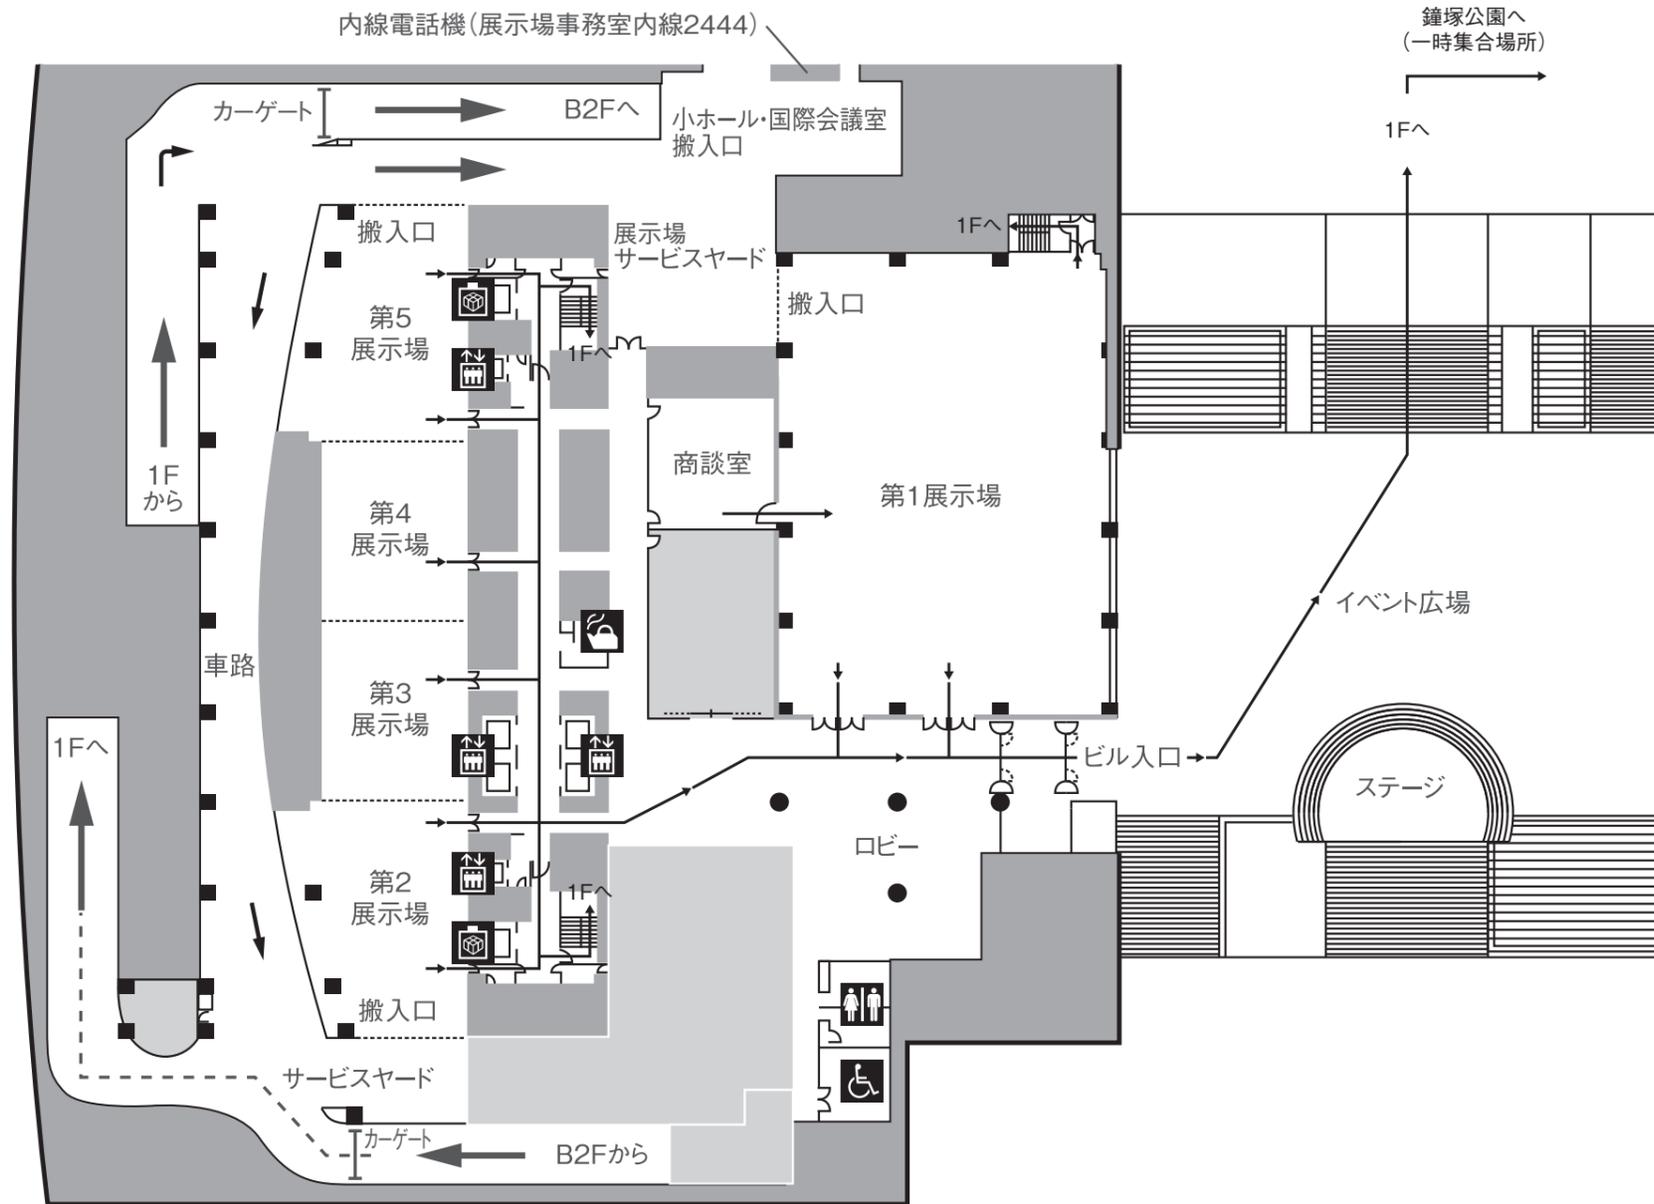

凡例

-  エレベーター
-  人荷共用兼非常用エレベーター
-  化粧室
-  多目的トイレ
-  給湯室
-  避難方向