

601会議室 (縮尺 1/100)

面積：133㎡ (40.3坪)

天井高：2.6m

長机：1.8×0.6m

白板：3.2×1.5m

常設備品：講演台、案内板、暗幕、
移動式ホワイトボード

C : コンセント

MJ : 情報コンセント
(インターネット接続口)


(注) 当室は学校形式の数量を常備しています。

レイアウトにより余った長机、椅子は
室内収容となります。

(注) 壁コンセントの電気容量は、


室内全体で1kwまでです。

別に分電盤(6kw)がございます。(有料)

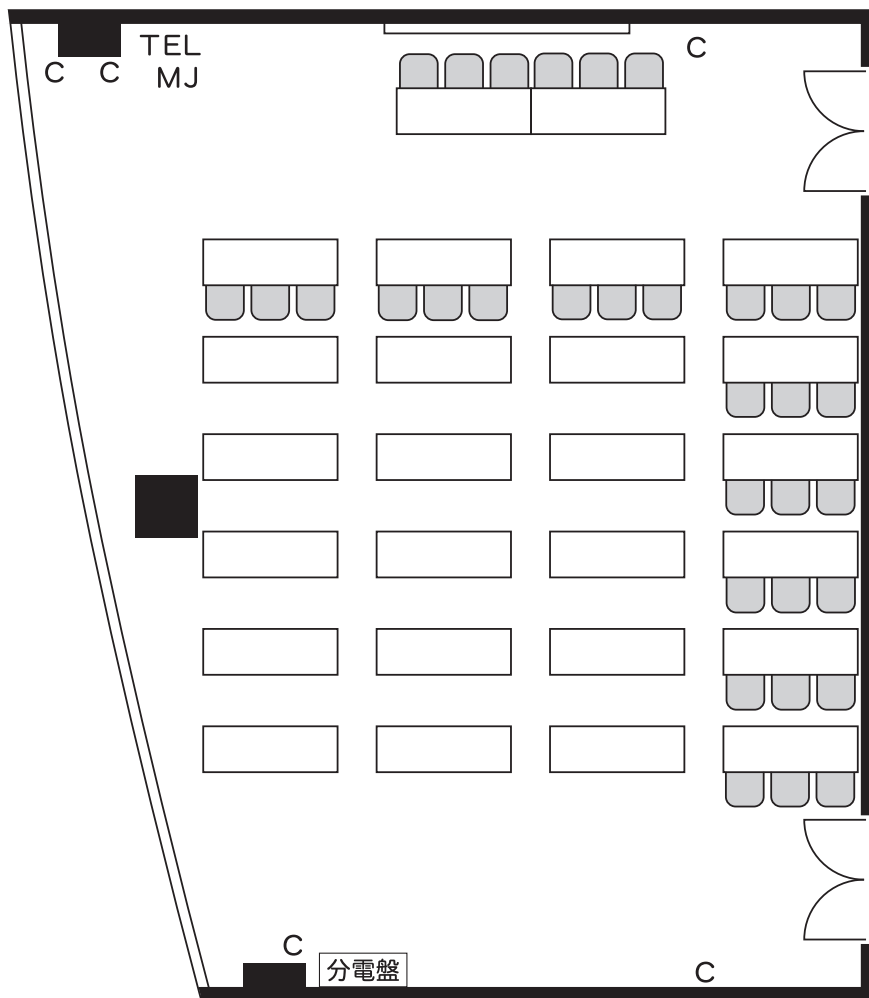


学校形式 (78席)

6階 会議室平面図 1/500

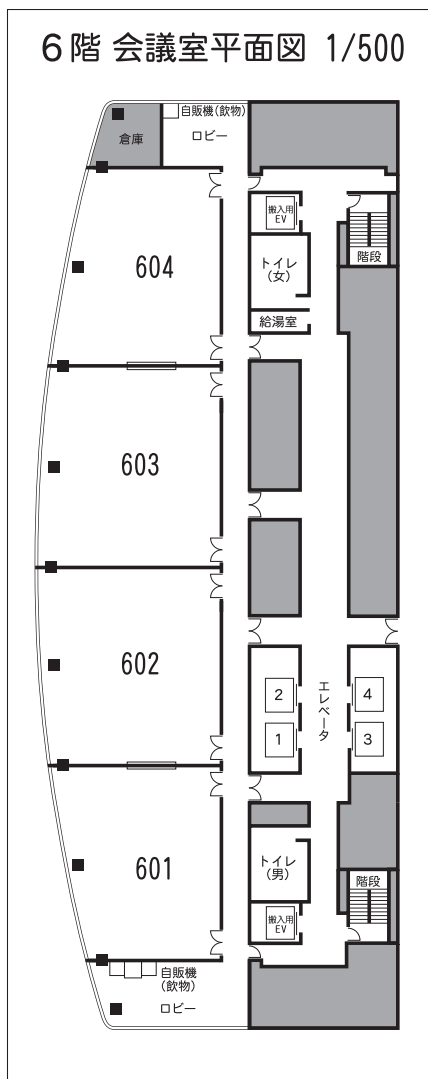

0 5m (1/100)

SONIC CITY

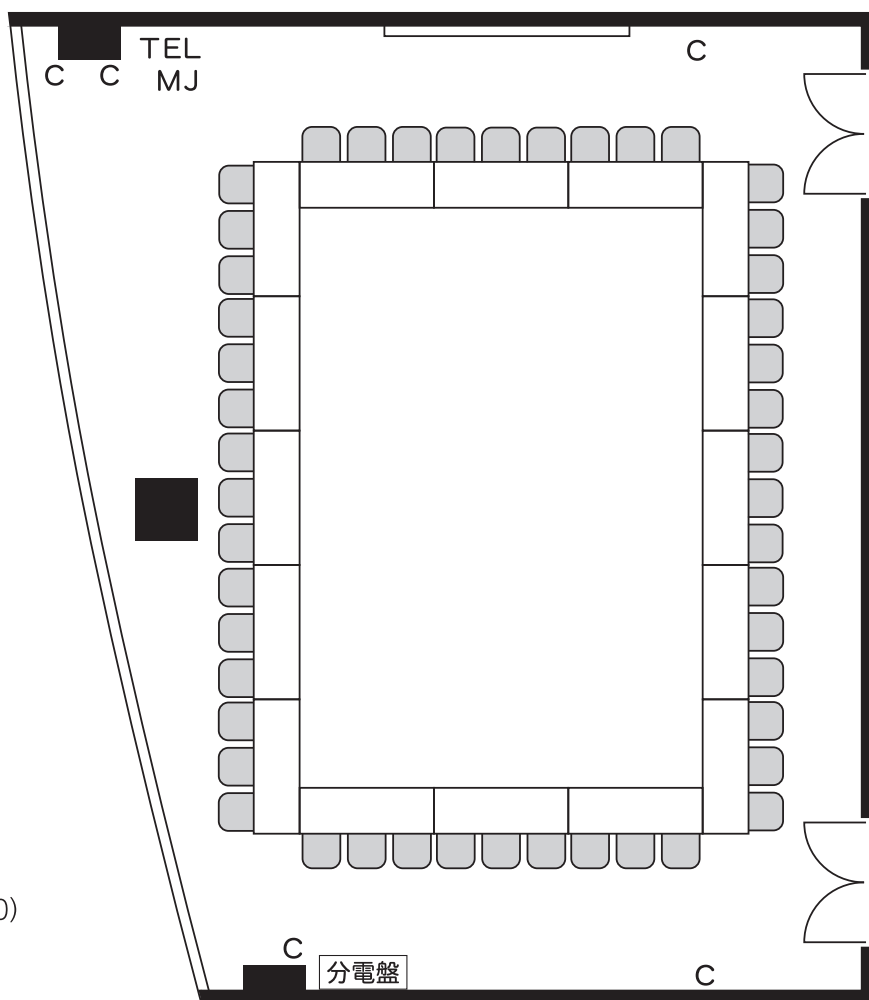

口型 (48席)