

604会議室 (縮尺 1/100)

面積：133㎡ (40.3坪)

天井高：2.6m

長机：1.8×0.6m

白板：3.2×1.5m


常設備品：講演台、案内板、暗幕、
移動式ホワイトボード

C : コンセント

MJ : 情報コンセント
(インターネット接続口)


(注) 当室は学校形式の数量を常備しています。
レイアウトにより余った長机、椅子は
室内収容となります。

(注) 壁コンセントの電気容量は、
室内全体で1kwまでです。
別に分電盤(6kw)がございます。(有料)

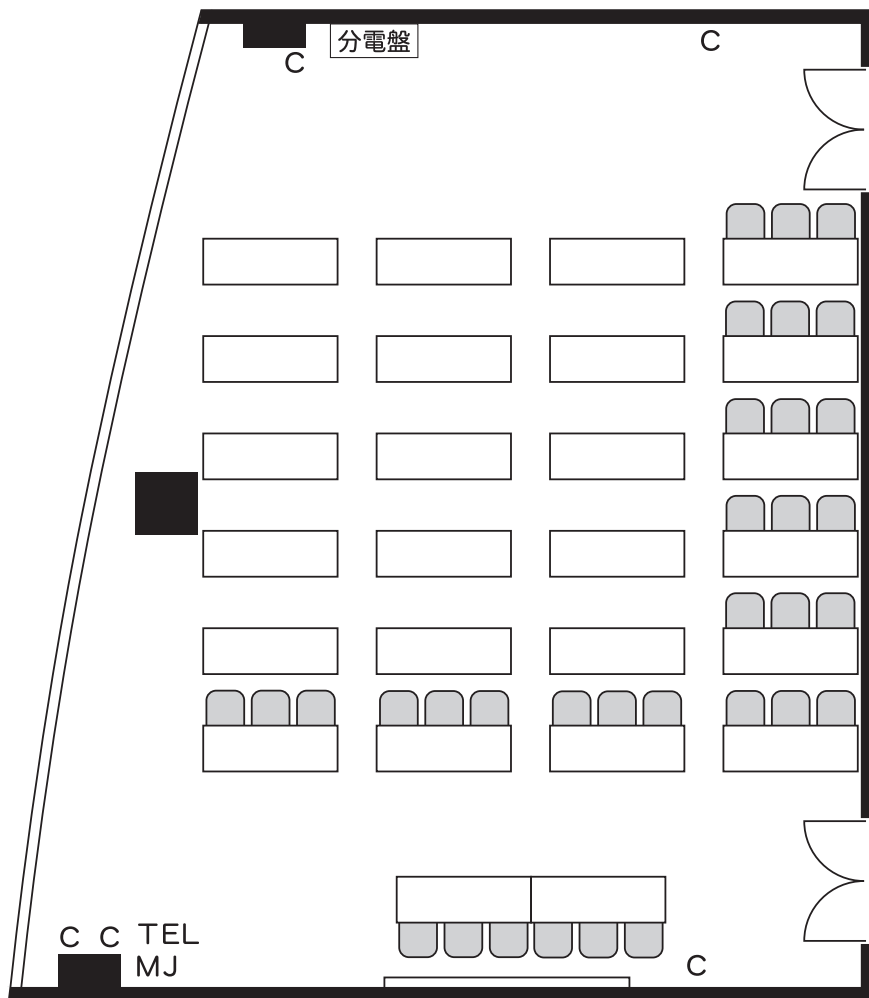

学校形式 (78席)


6階 会議室平面図 1/500

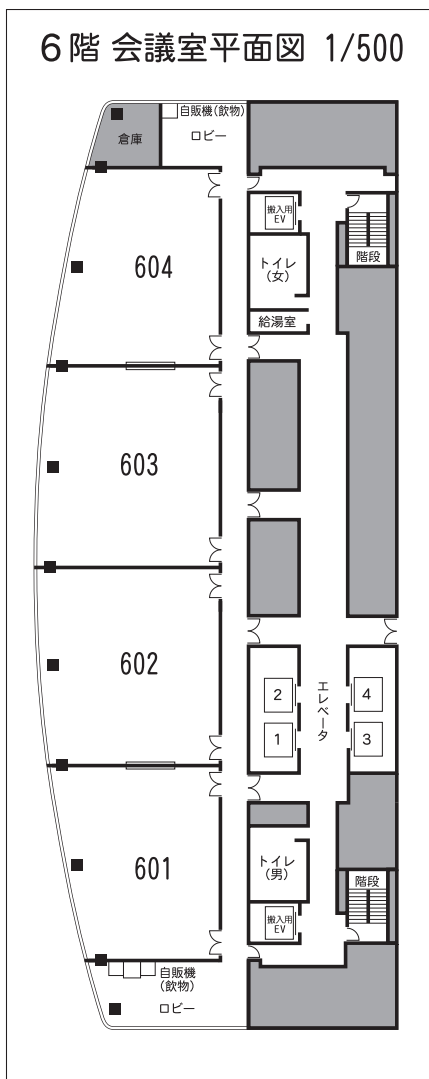

(1/100)

0 5m

SONIC CITY

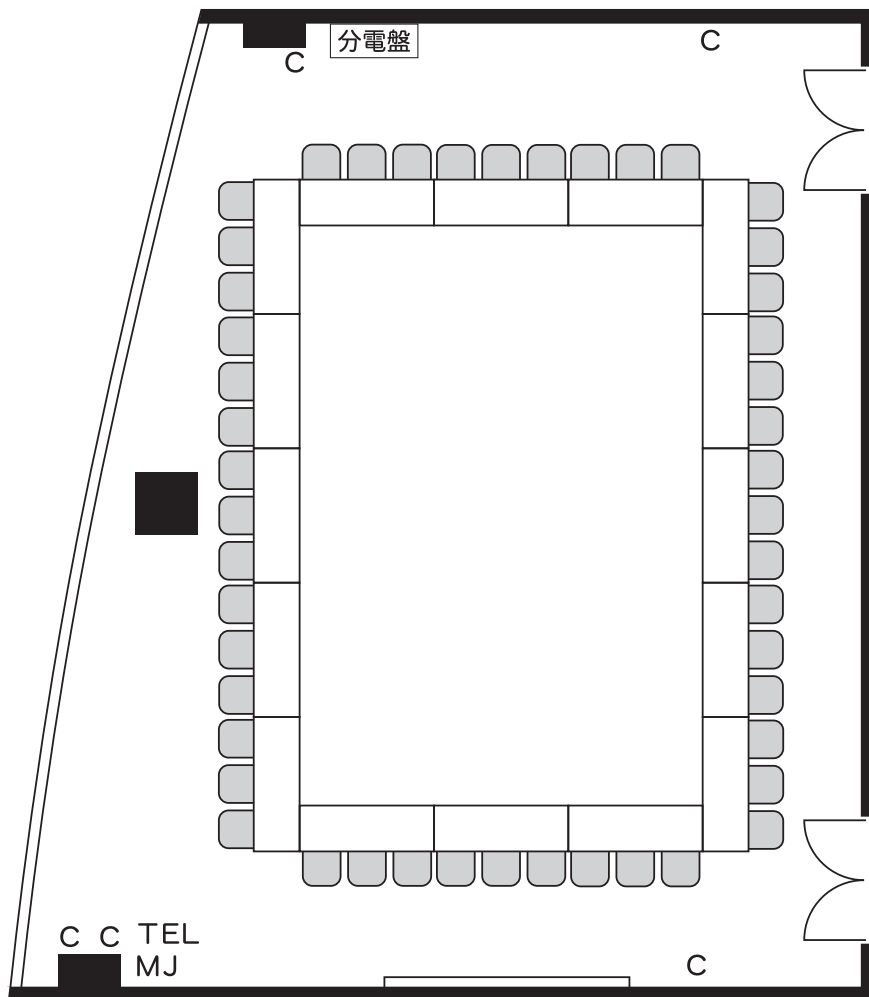

口型 (48席)