

701会議室 (縮尺 1/100)

面積 : 109㎡ (33.0坪)

天井高 : 2.6m

長机 : 1.8×0.6m

白板 : 3.2×1.5m


常設備品 : 講演台、案内板、暗幕、
移動式ホワイトボード

C : コンセント

MJ : 情報コンセント
(インターネット接続口)



(注) 当室は学校形式の数量を常備しています。
レイアウトにより余った長机、椅子は
室内収容となります。

(注) 壁コンセントの電気容量は、
室内全体で1kwまでです。
別に分電盤(6kw)がございます。(有料)

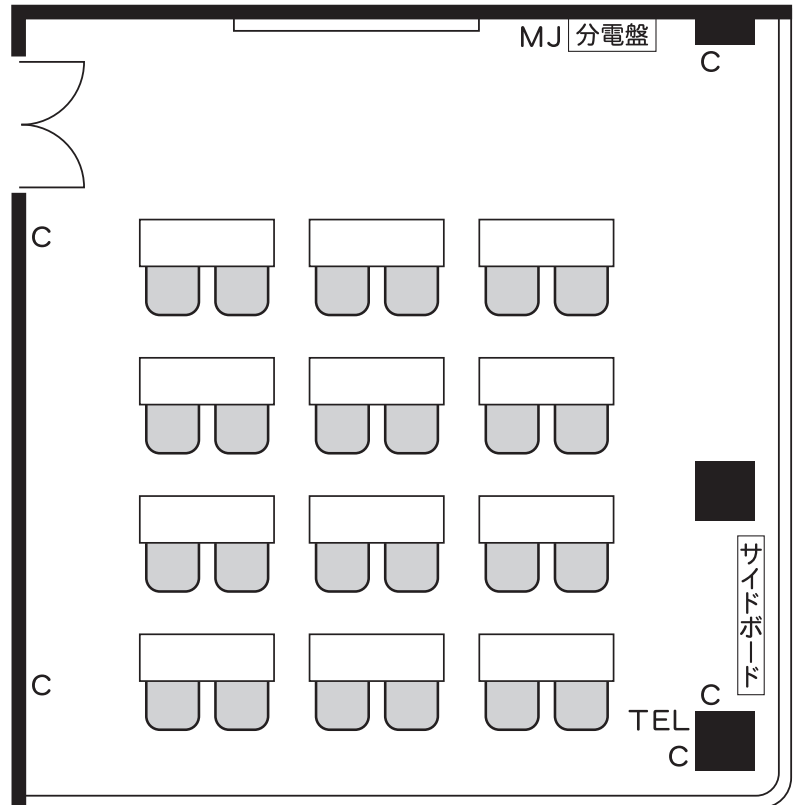

学校形式 (24席)

7階 会議室平面図 1/500

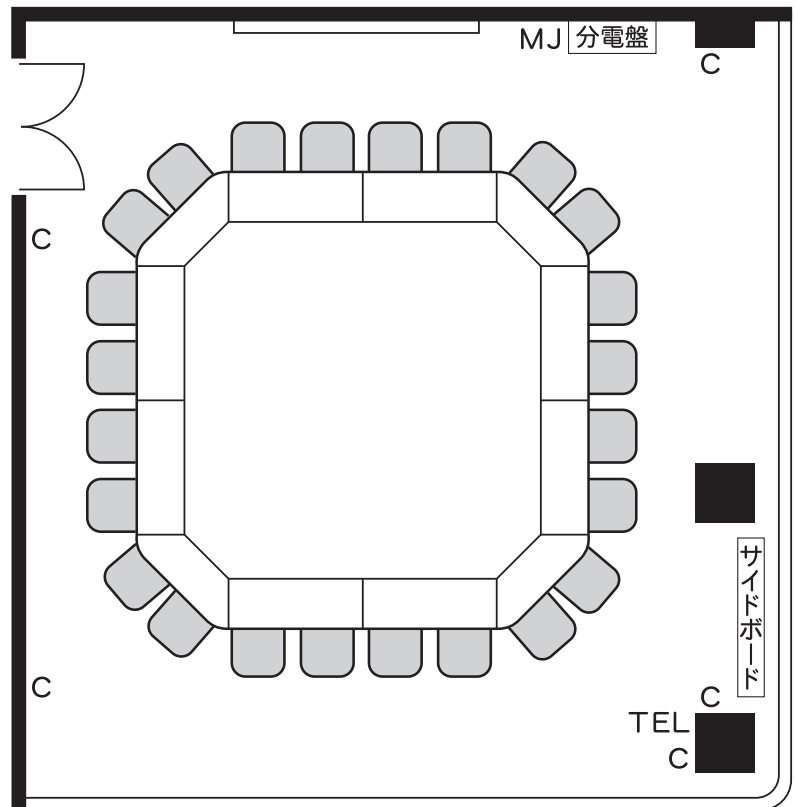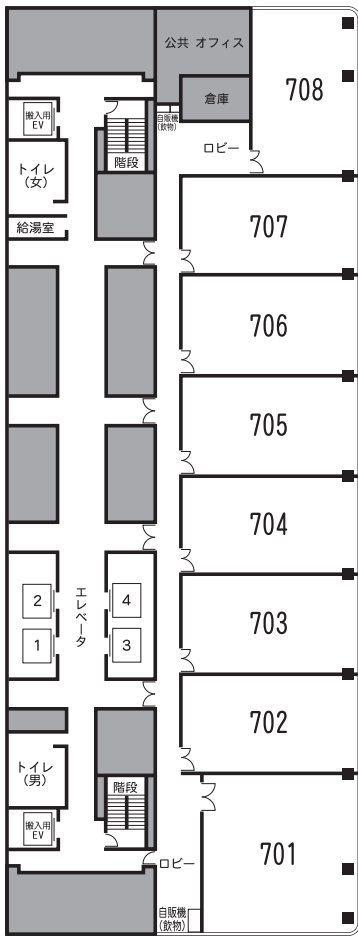

口型 (24席)

0 5m (1/100)