

# 901会議室 (縮尺 1/100)

面積：76㎡ (23.0坪)

天井高：2.6m

長机：1.8×0.6m

白板：1.8×0.9m

常設備品：講演台、案内板、暗幕、  
移動式ホワイトボード

C : コンセント

MJ : 情報コンセント  
(インターネット接続口)


(注) 当室は学校形式の数量を常備しています。

レイアウトにより余った長机、椅子は  
室内収容となります。

(注) 壁コンセントの電気容量は、



室内全体で1kwまでです。

別に分電盤(6kw)がございます。(有料)

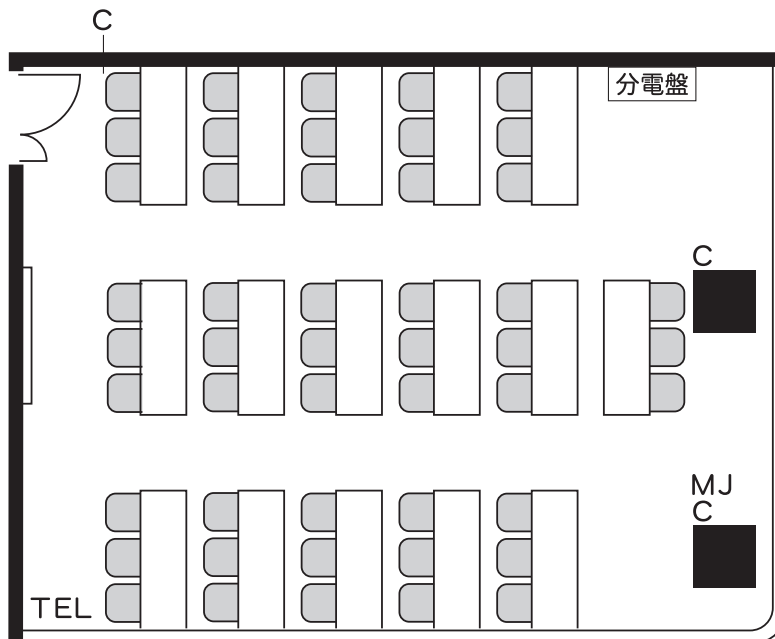

学校形式 (48席)

## 9階 会議室平面図 1/500

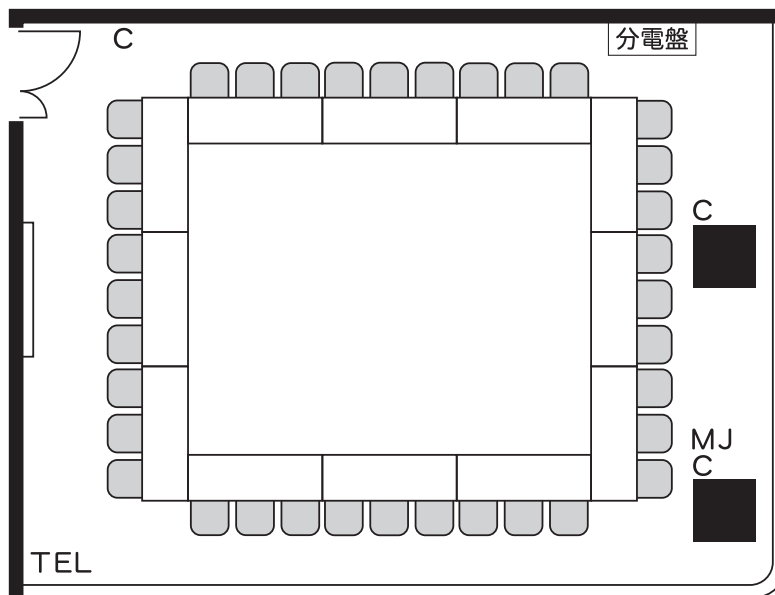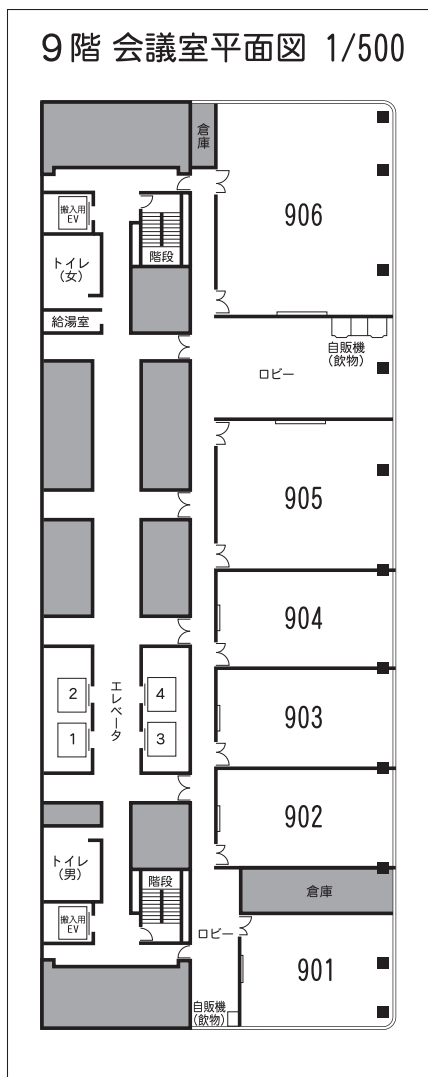

□型 (36席)

0 5m (1/100)