

902~904会議室 (縮尺 1/100)

面積：76㎡ (23.0坪)

天井高：2.6m

長机：1.8×0.6m


白板：1.8×0.9m

常設備品：講演台、案内板、暗幕、
移動式ホワイトボード

C：コンセント

①・②902 ②903・904


MJ：情報コンセント
(インターネット接続口)

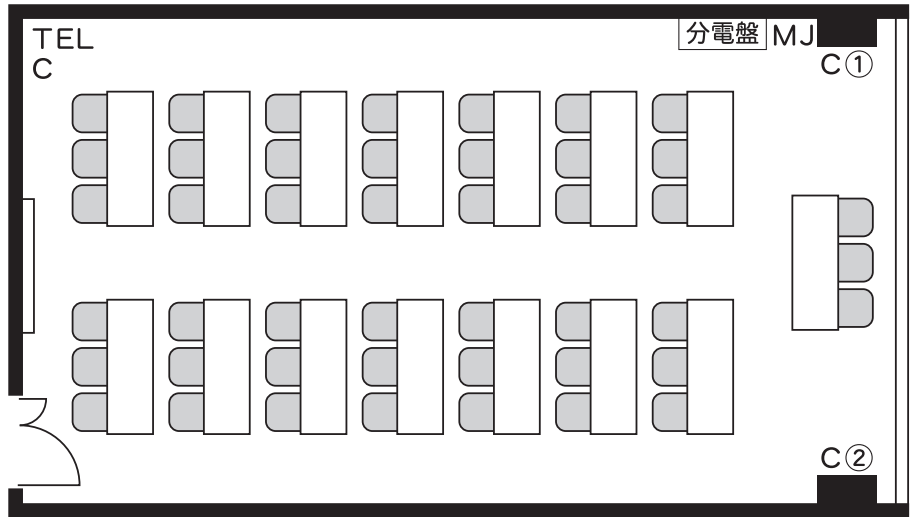

学校形式
(45席)


(注) 当室は学校形式の数量を常備しています。
レイアウトにより余った長机、椅子は
室内収容となります。

(注) 壁コンセントの電気容量は、
室内全体で1kwまでです。
別に分電盤(6kw)がございます。(有料)

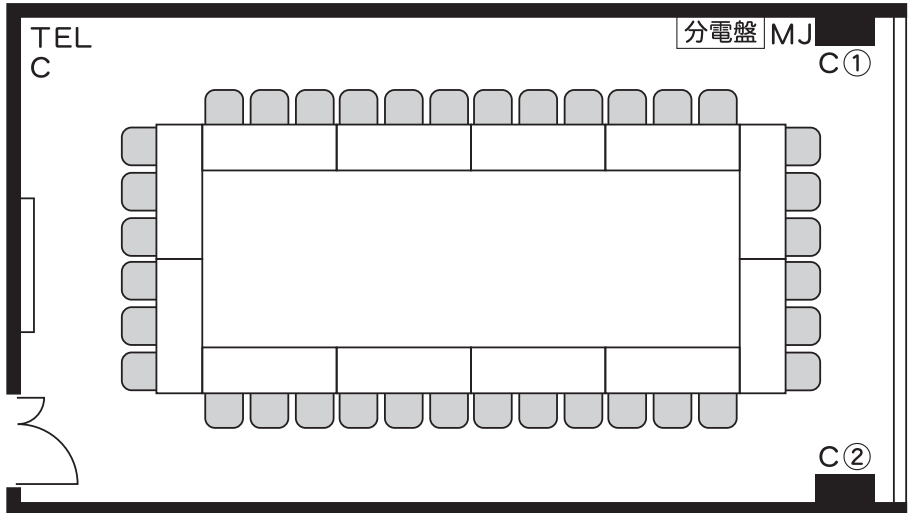

□型
(36席)

9階 会議室平面図 1/500

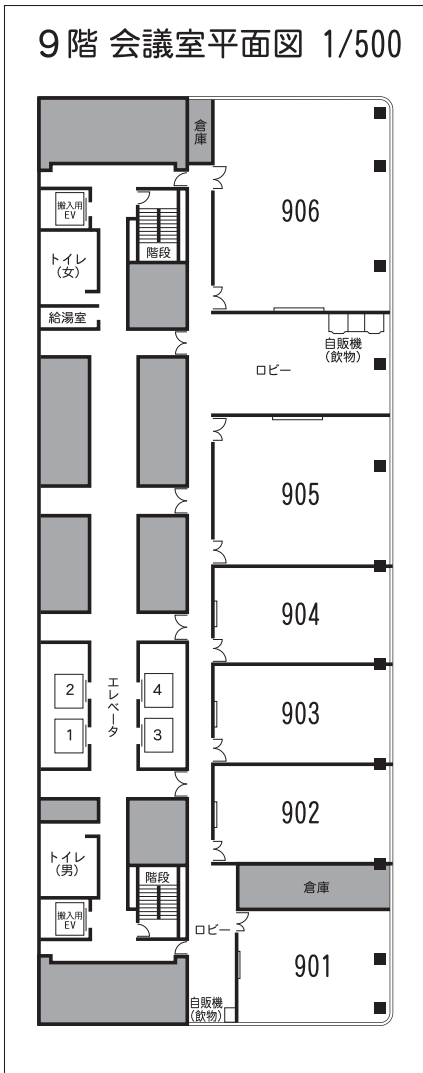

0 5m (1/100)