

501・502会議室 (縮尺 1/100)

面積：【501】62㎡ (18.7坪)

【502】44㎡ (13.3坪)

天井高：2.6m

長机：1.8×0.6m

常設備品：移動式ホワイトボード

案内板、暗幕、


【501】講演台

C：コンセント



MJ：情報コンセント
(インターネット接続口)

(注) 当室は学校形式の数量を常備しています。
レイアウトにより余った長机、椅子は
室内収容となります。

(注) 壁コンセントの電気容量は、
室内全体で1kwまでです。
別に分電盤(6kw)がございます。(有料)

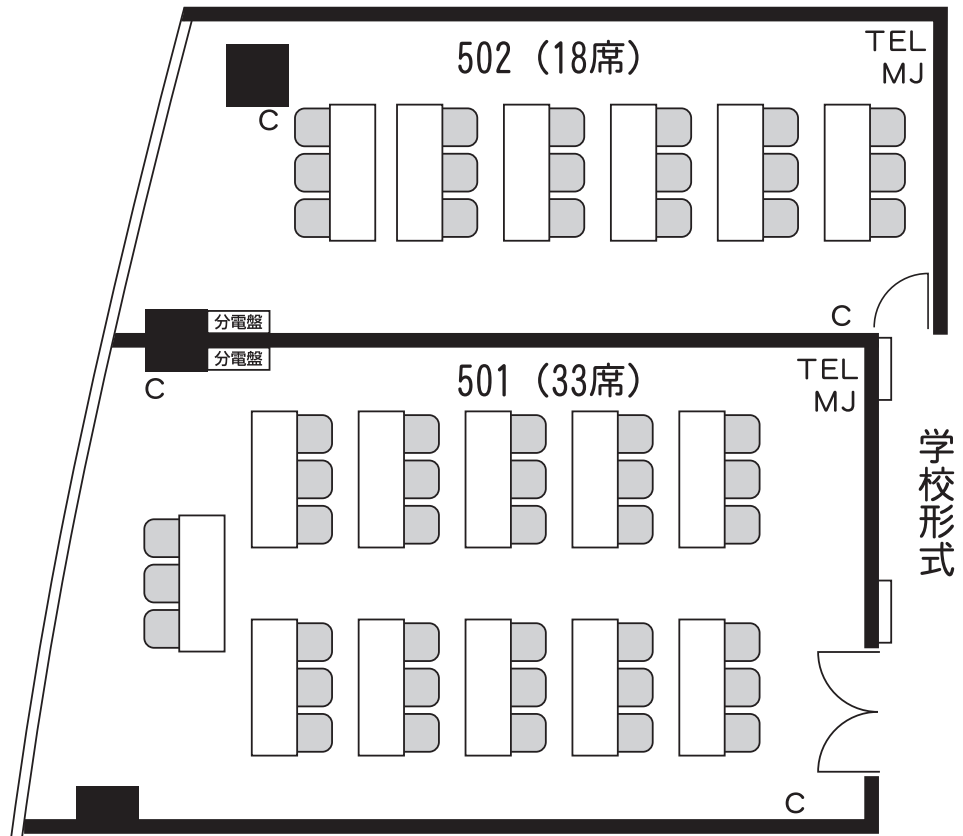

5階 会議室平面図 1/500

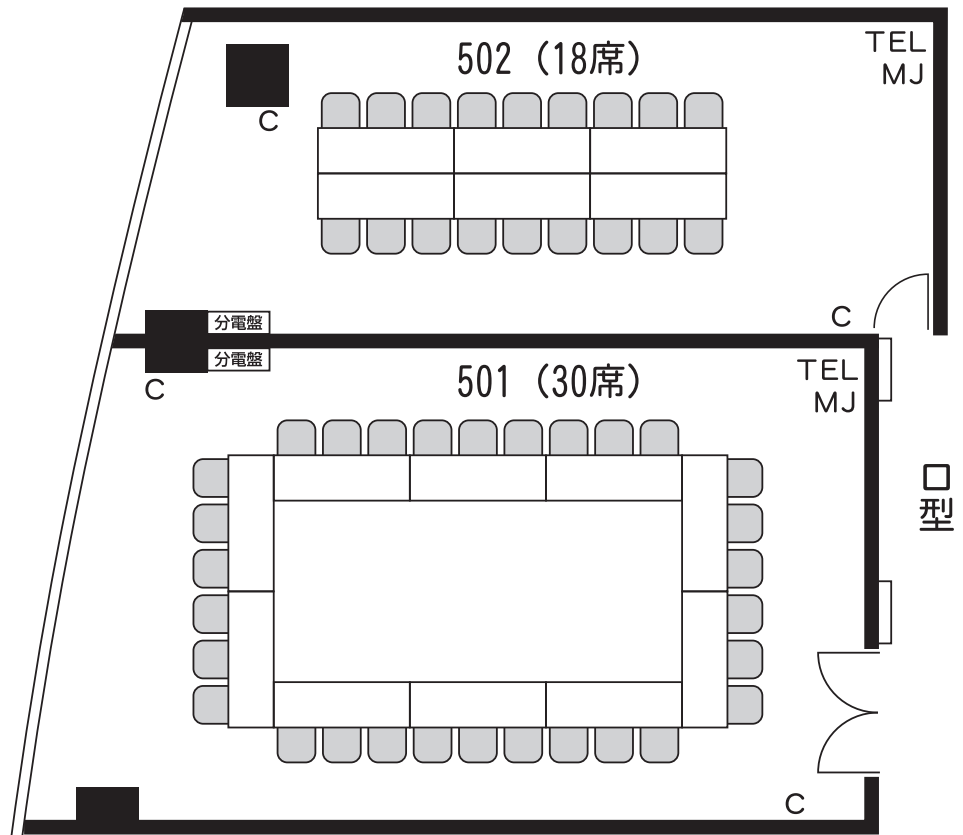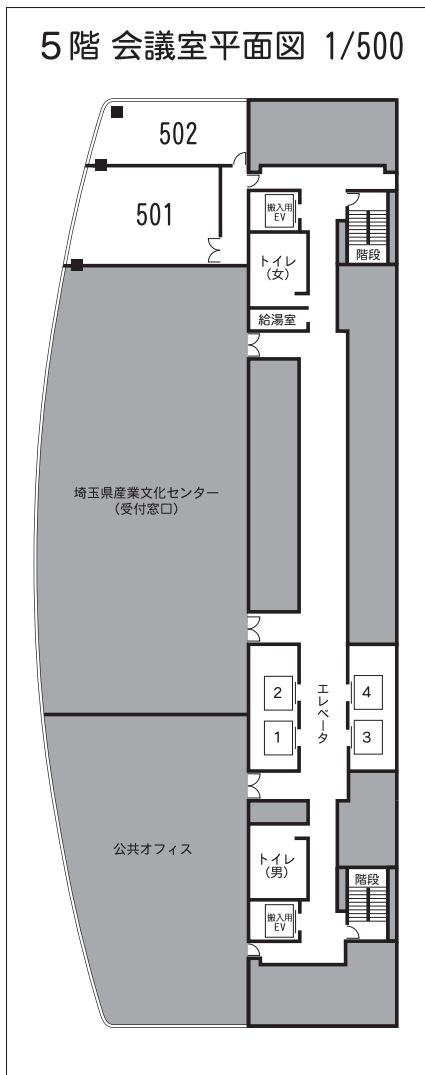

0 5m (1/100)