

# 905会議室 (縮尺 1/100)

面積：113㎡ (34.2坪)

天井高：2.6m

長机：1.8×0.6m

白板：3.2×1.5m


常設備品：講演台、案内板、暗幕、  
移動式ホワイトボード

C : コンセント

MJ : 情報コンセント  
(インターネット接続口)



(注) 当室は学校形式の数量を常備しています。  
レイアウトにより余った長机、椅子は  
室内収容となります。

(注) 壁コンセントの電気容量は、  
室内全体で1kwまでです。  
別に分電盤(6kw)がございます。(有料)

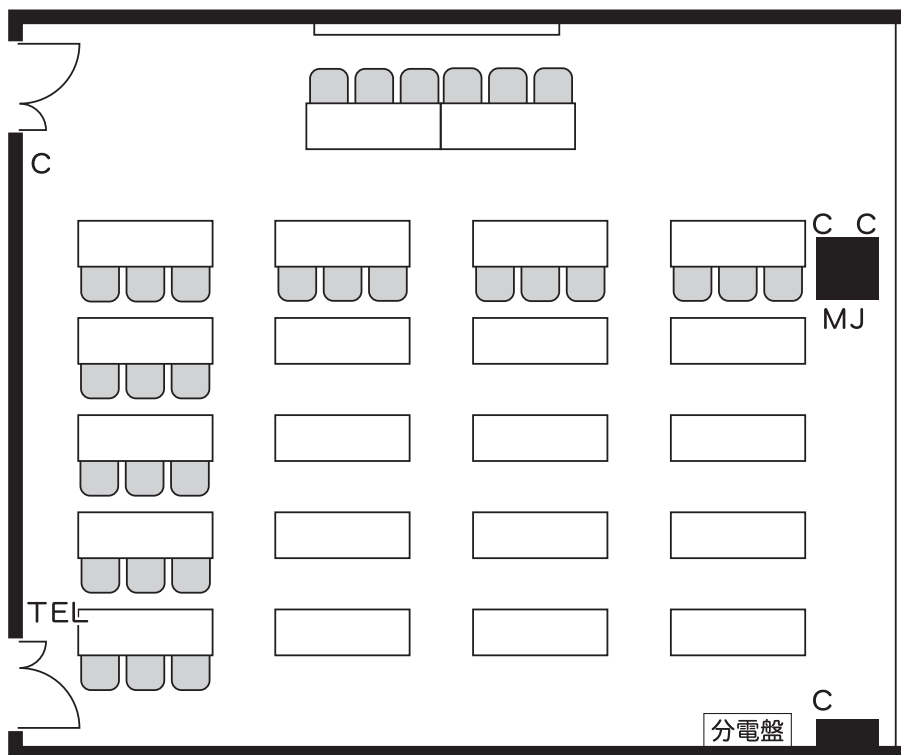

学校形式  
(66席)

## 9階 会議室平面図 1/500

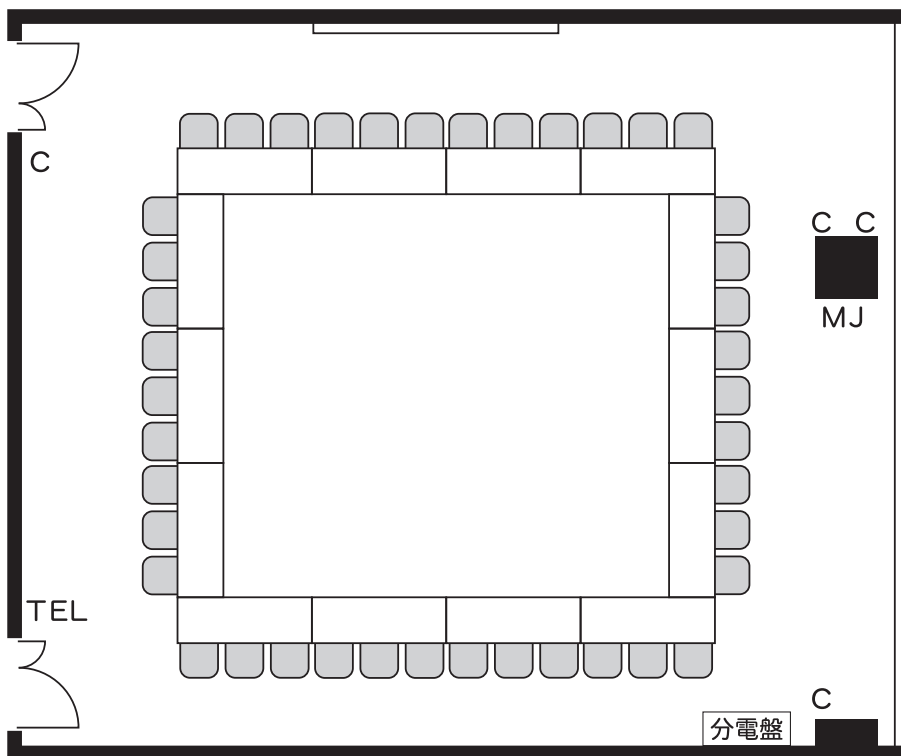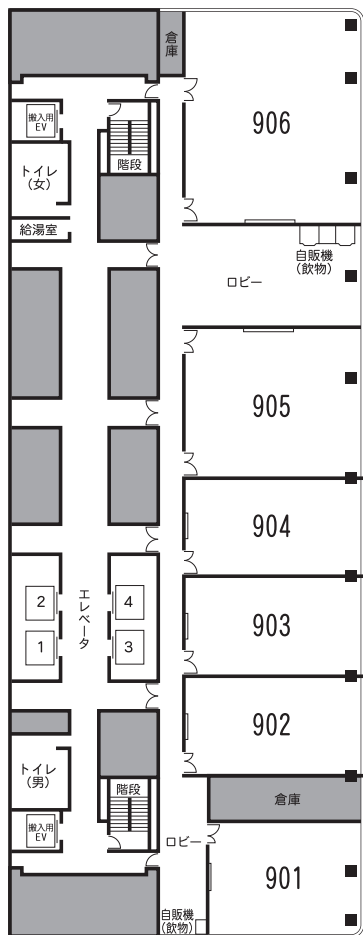

□型  
(42席)

0 5m (1/100)