


# 大宮ソニック市民ホール 第1・2集会室〔401・402〕 (ソニックシティビル 4階) 1/100

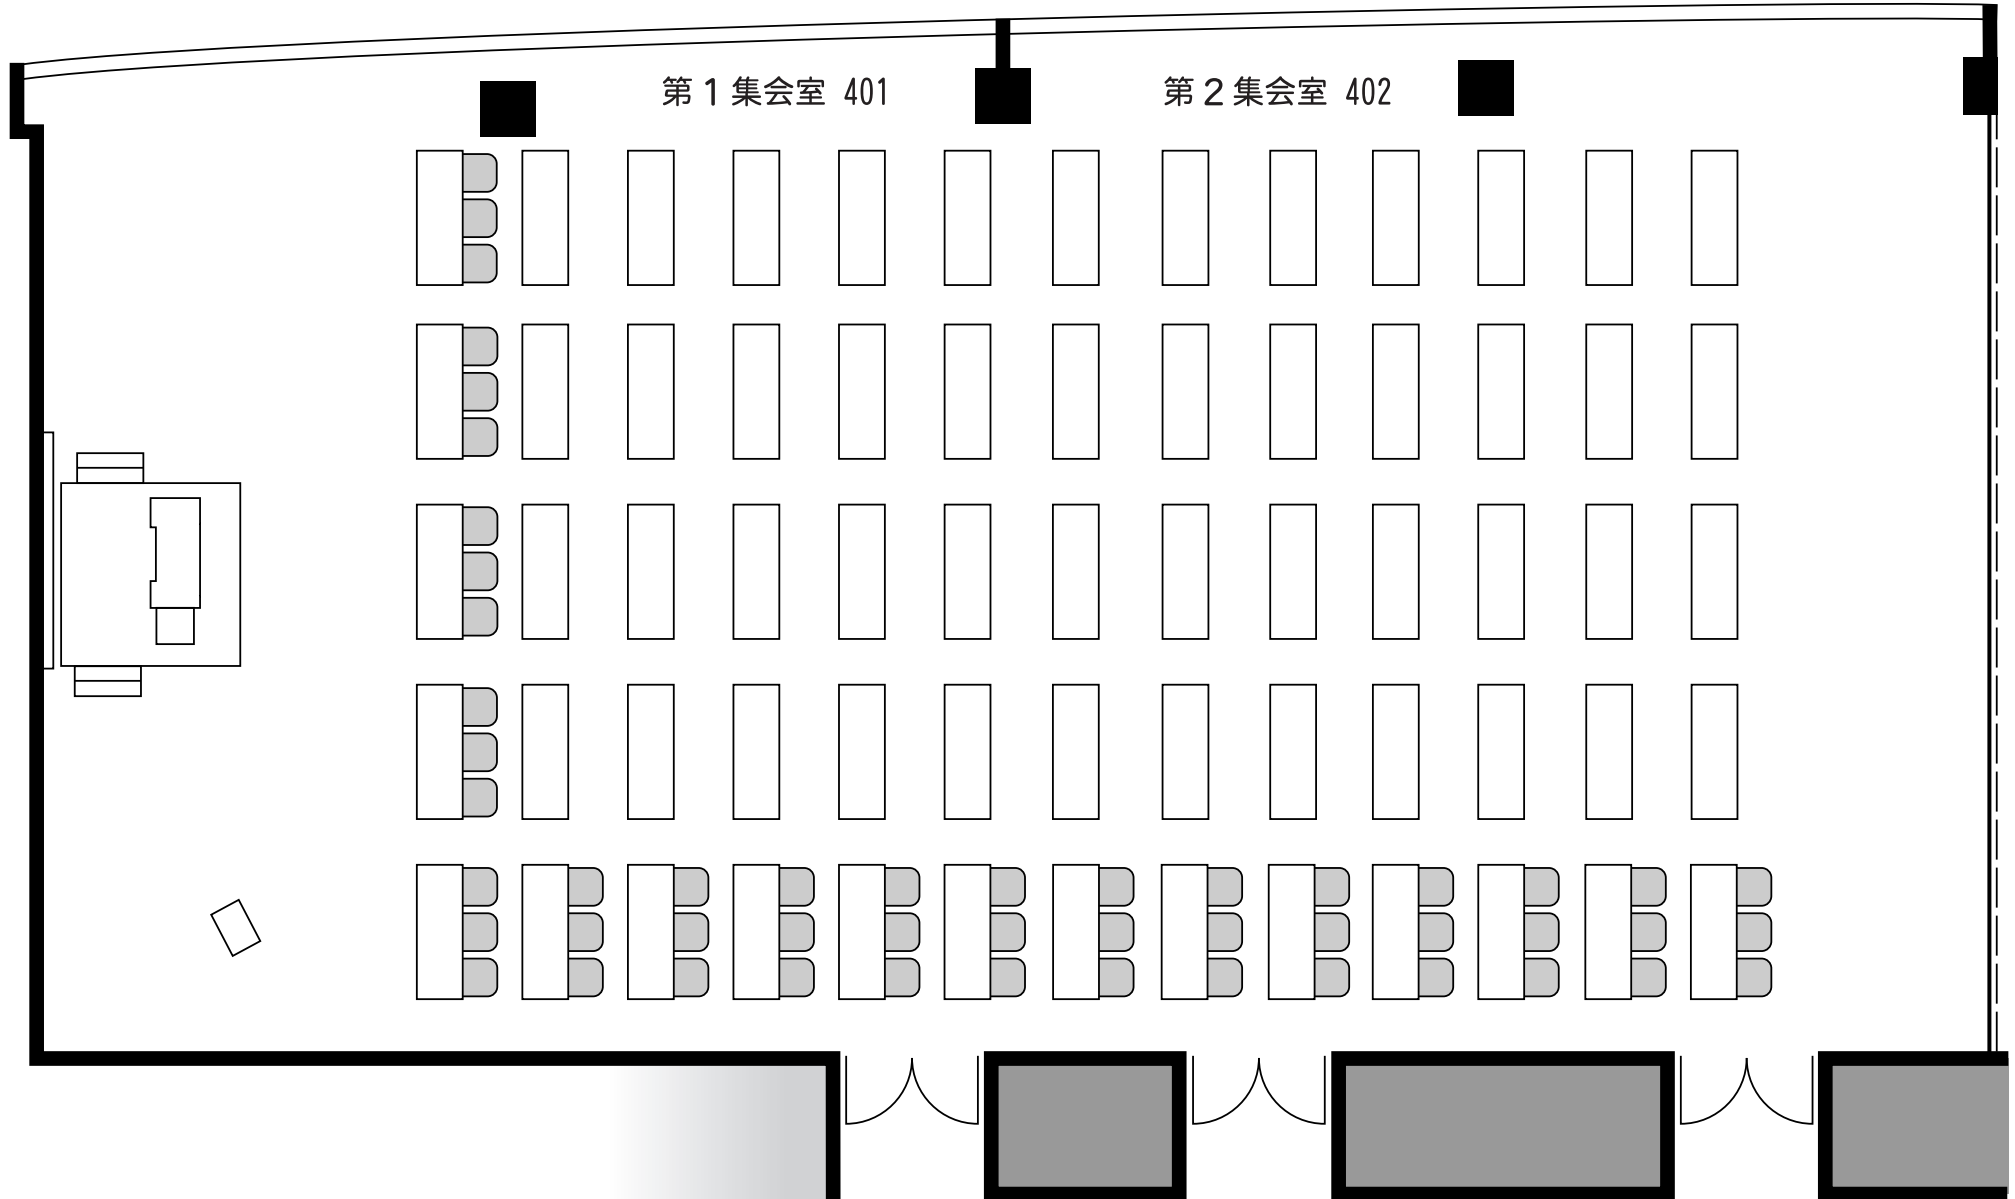

2室連結学校形式(195席)

356㎡ (107.8坪)

天井高 3.5m

- 長机 : 1.8×0.6m
- ステージ : 2.4×2.4×0.4m
- 演台 : 1.2×0.6m
- 花台 : 0.5×0.55m
- 司会者台 : 0.66×0.48m
- 白板 : 3.2×1.5m
- スクリーン : 4.1×2.3m
- その他 : 拡声装置、暗幕

