


# 大宮ソニック市民ホール 第2集会室〔402〕 第3集会室〔403〕 (ソニックシティビル 4階) 1/100

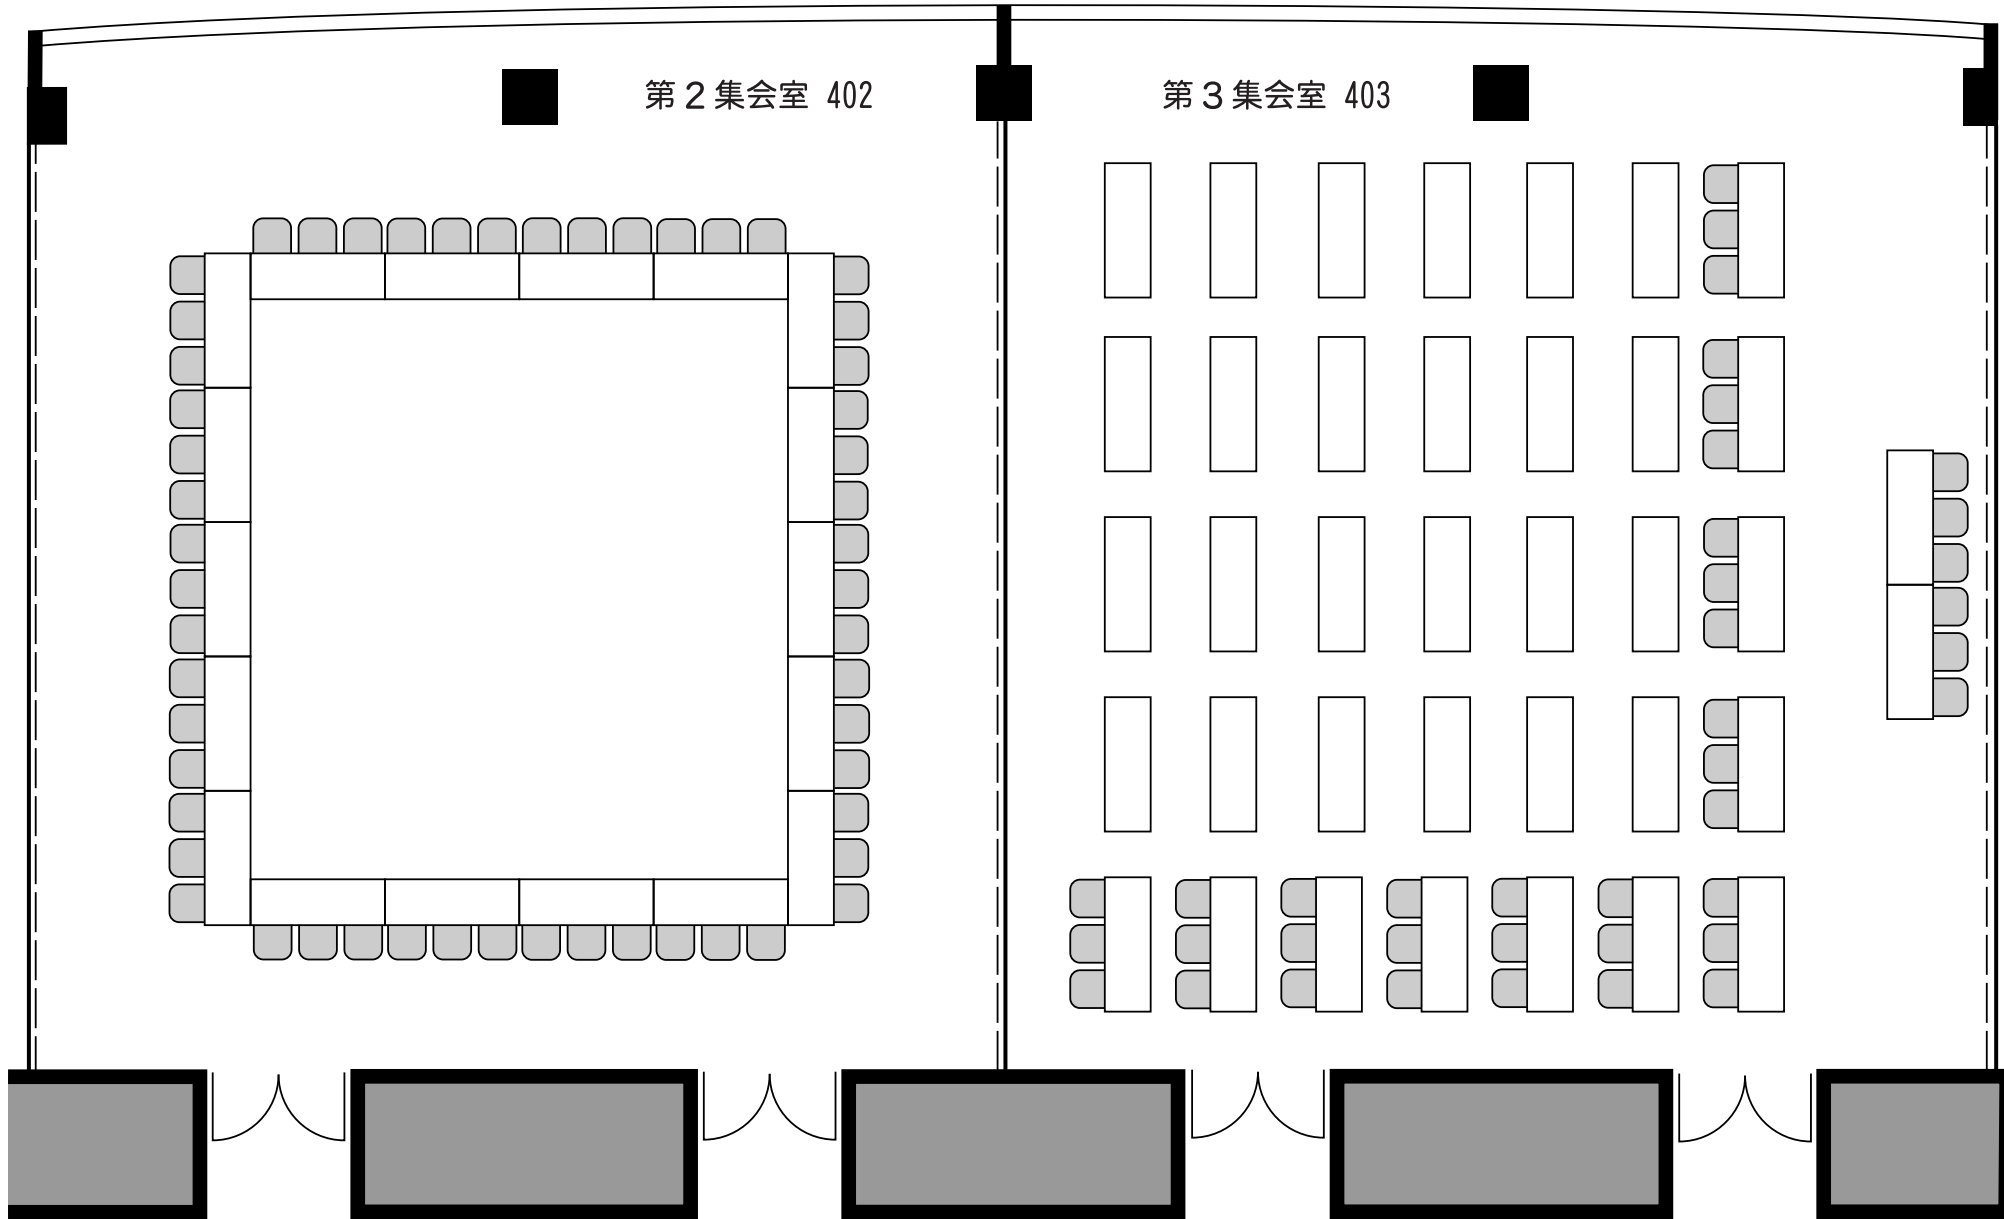

第2集会室 402

第3集会室 403

口の字型 (54席)

学校形式 (111席)

185㎡ (56.0坪)  
天井高 3.5m

(注) 余りの長机、椅子の収容：  
当室は学校形式の数量を常備しています。  
レイアウトにより余った長机、椅子は原則  
として室内収容となります。

長 机 : 1.8×0.6m  
そ の 他 : 拡声装置、暗幕

0 5m

**SONIC CITY**