


ソニックシティホール地下2階平面図

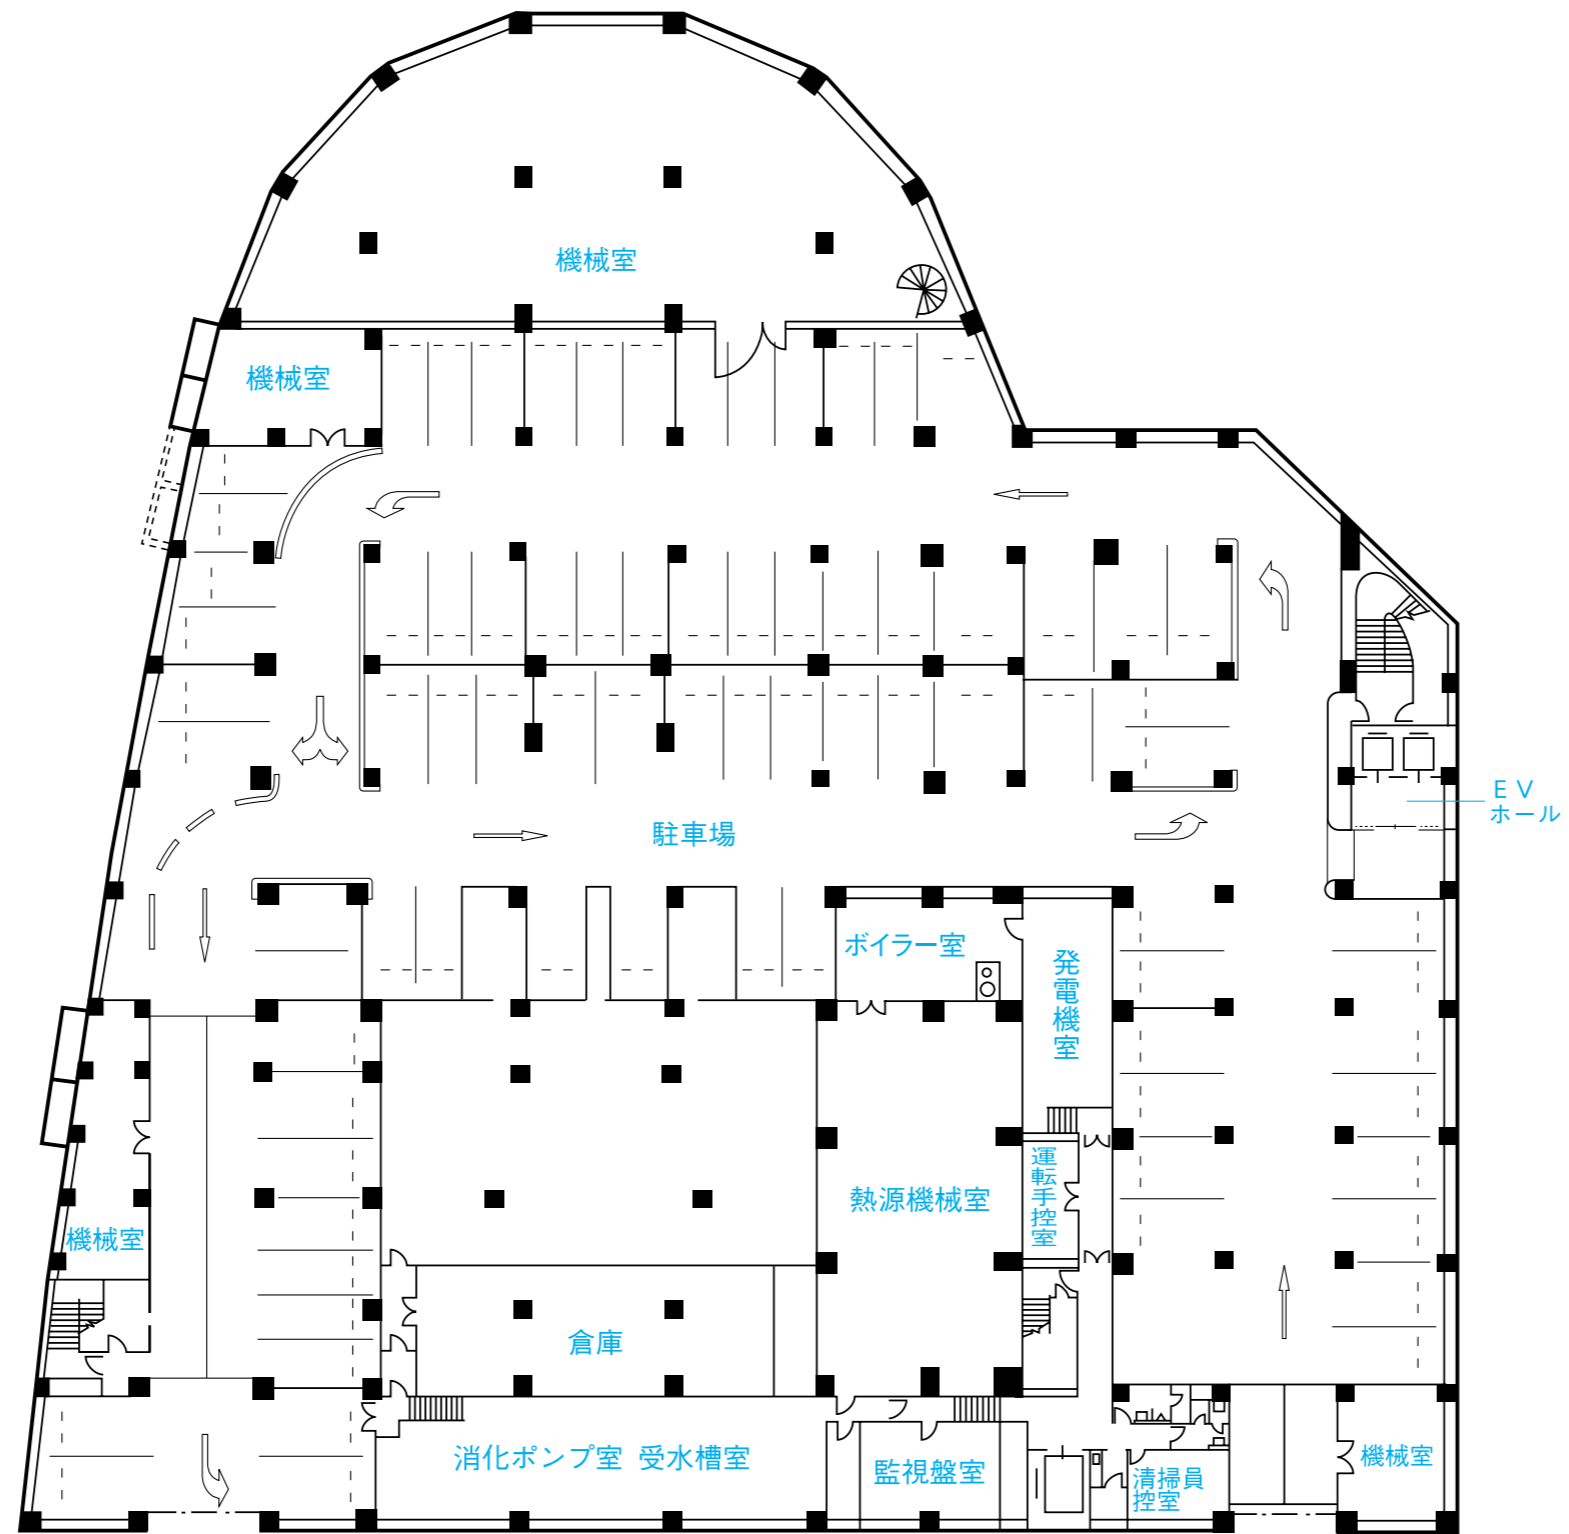

0 5 10 20