



ソニックシティ 大ホール

楽屋配置図

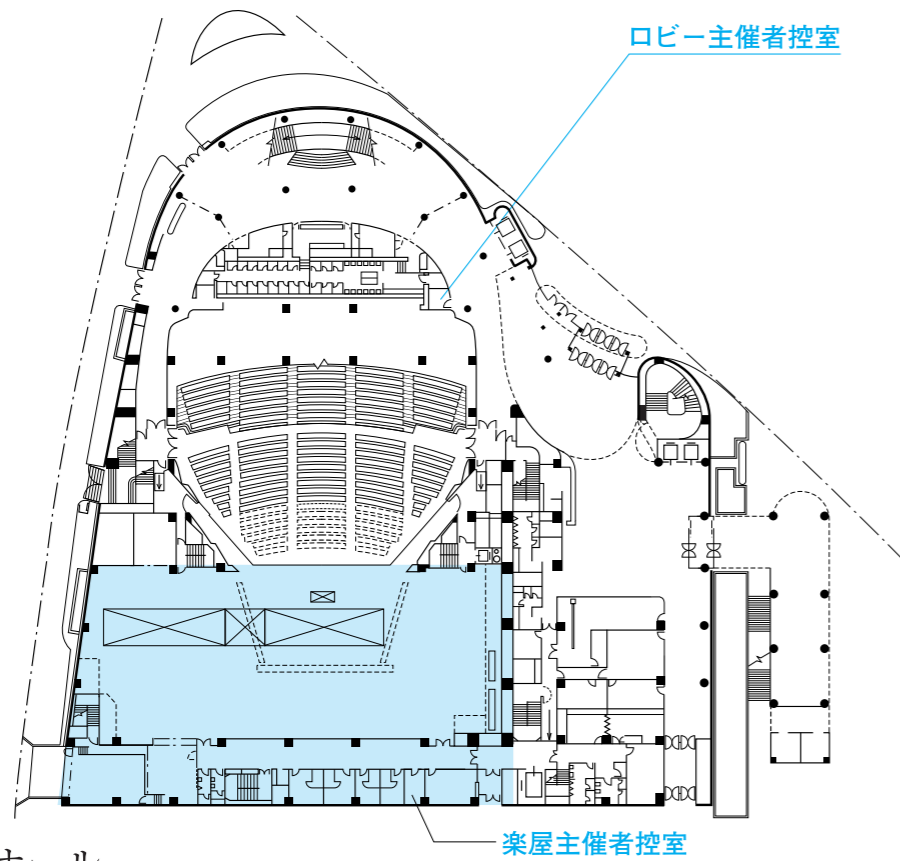

大ホール

楽屋No.	面積	通常定員	内線	備考
2-1	92㎡	16人	2421	長机×10・椅子×20
2-2	30㎡	5人	2422	長机×4・椅子×8
2-3	34㎡	11人	2423	長机×4・椅子×8
1-1	16㎡	2人	2411	個室 (バス・トイレ付)
1-2	17㎡	2人	2412	個室 (バス・トイレ付)
1-3	12㎡	1人	2413	個室 (バス・トイレ付)
1-4	12㎡	1人	2414	個室 (バス・トイレ付)
B-1	81㎡	13人	2101	長机×10・椅子×20
B-2	25㎡	6人	2102	長机×4・椅子×8
B-3	50㎡	11人	2103	長机×4・椅子×8
ロビー主催者控	6㎡	—	2434	長机×10・椅子×20・ホワイトボード付 分電盤 (コンセント3ヶ所×20A)
楽屋主催者控室	9㎡	—	2433	ホワイトボード付・仮設電話設置可

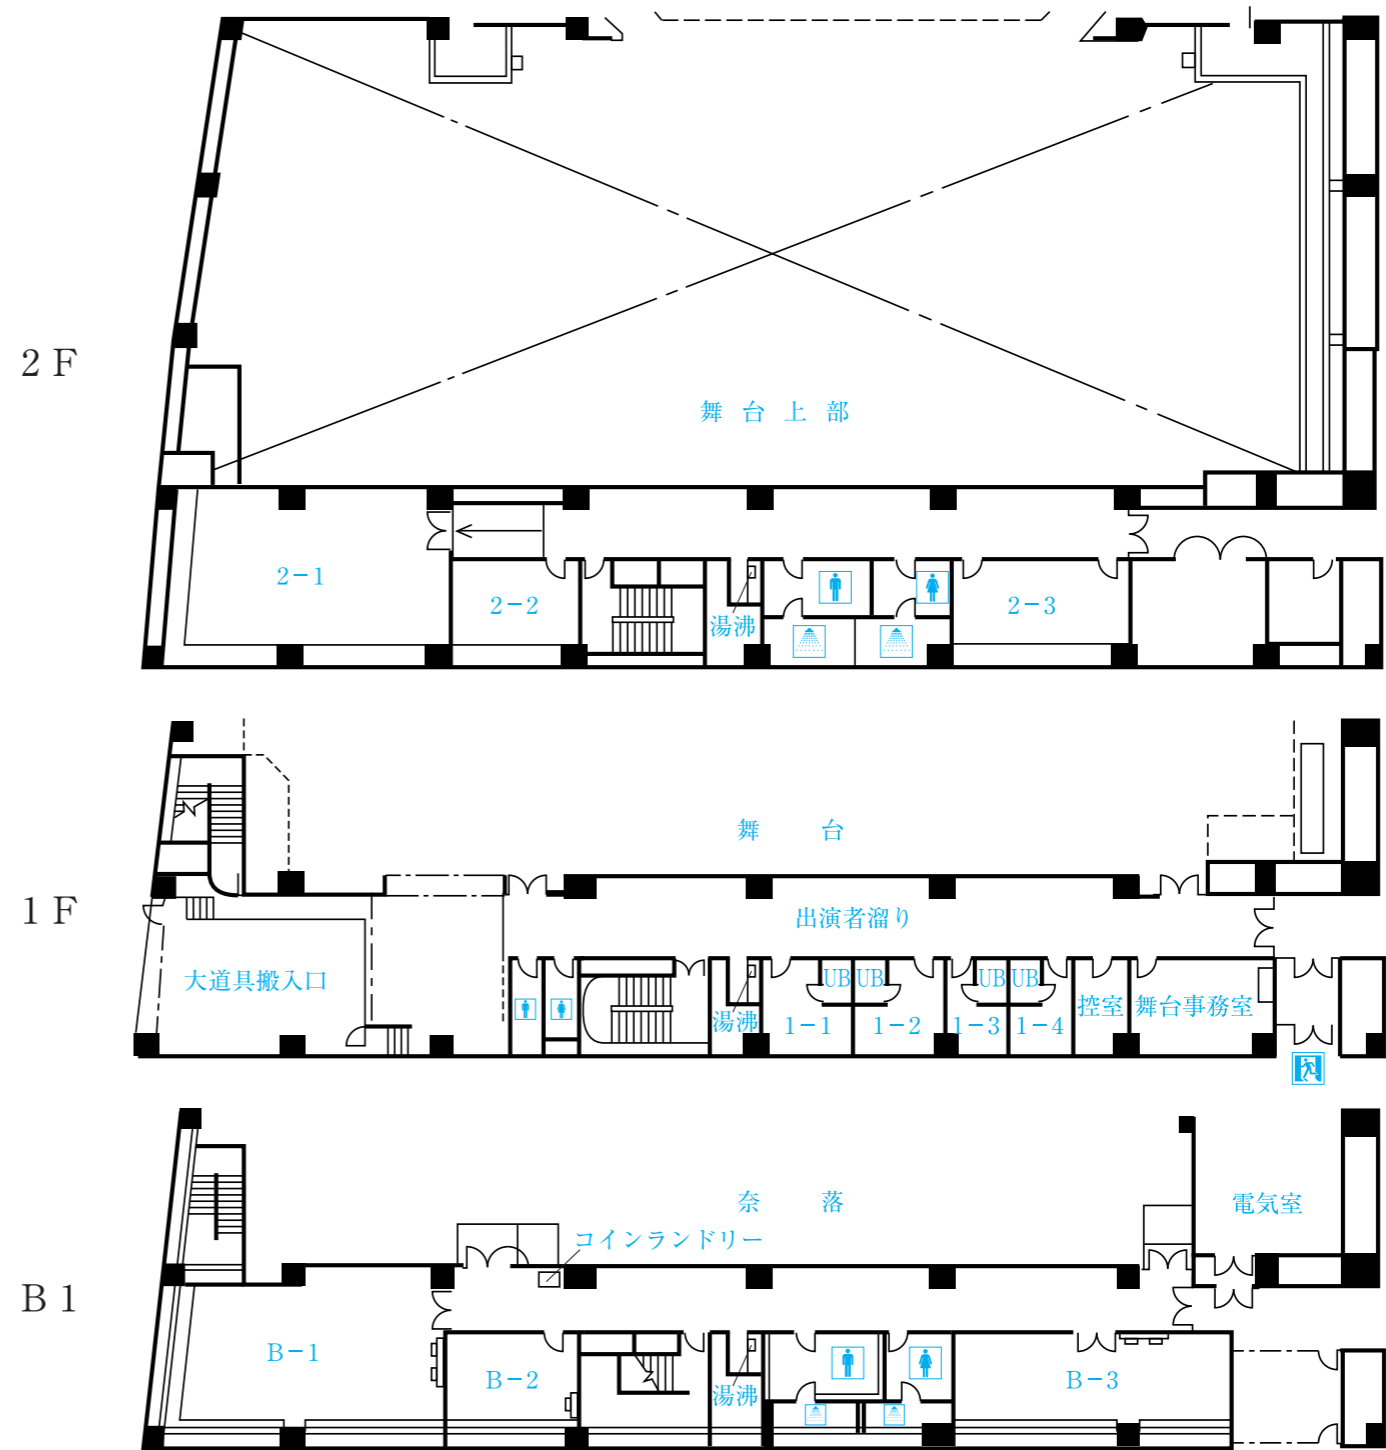

-  男子化粧室
-  女子化粧室
-  非常口表示
-  シャワー室

