


日時	
入館	
リハ	
開場	
開演	
終演	
退館	

ソニックシティホール

小ホール舞台平面図 S1:100

- 正 反(固定) —————
- ホリ幕 バック幕 —————
- バトン(6) スクリーン —————
- H・L(一文字幕(3)) —————
- 袖幕バトン(5) —————
- S・L(2) —————
- 天 反(一文字幕(2)) —————
- 中割幕 バトン(4) —————
- バトン(3) —————
- S・L(1) —————
- バトン(2) —————
- B・L(一文字幕(1)) —————
- バトン(1) 縦 帳 —————

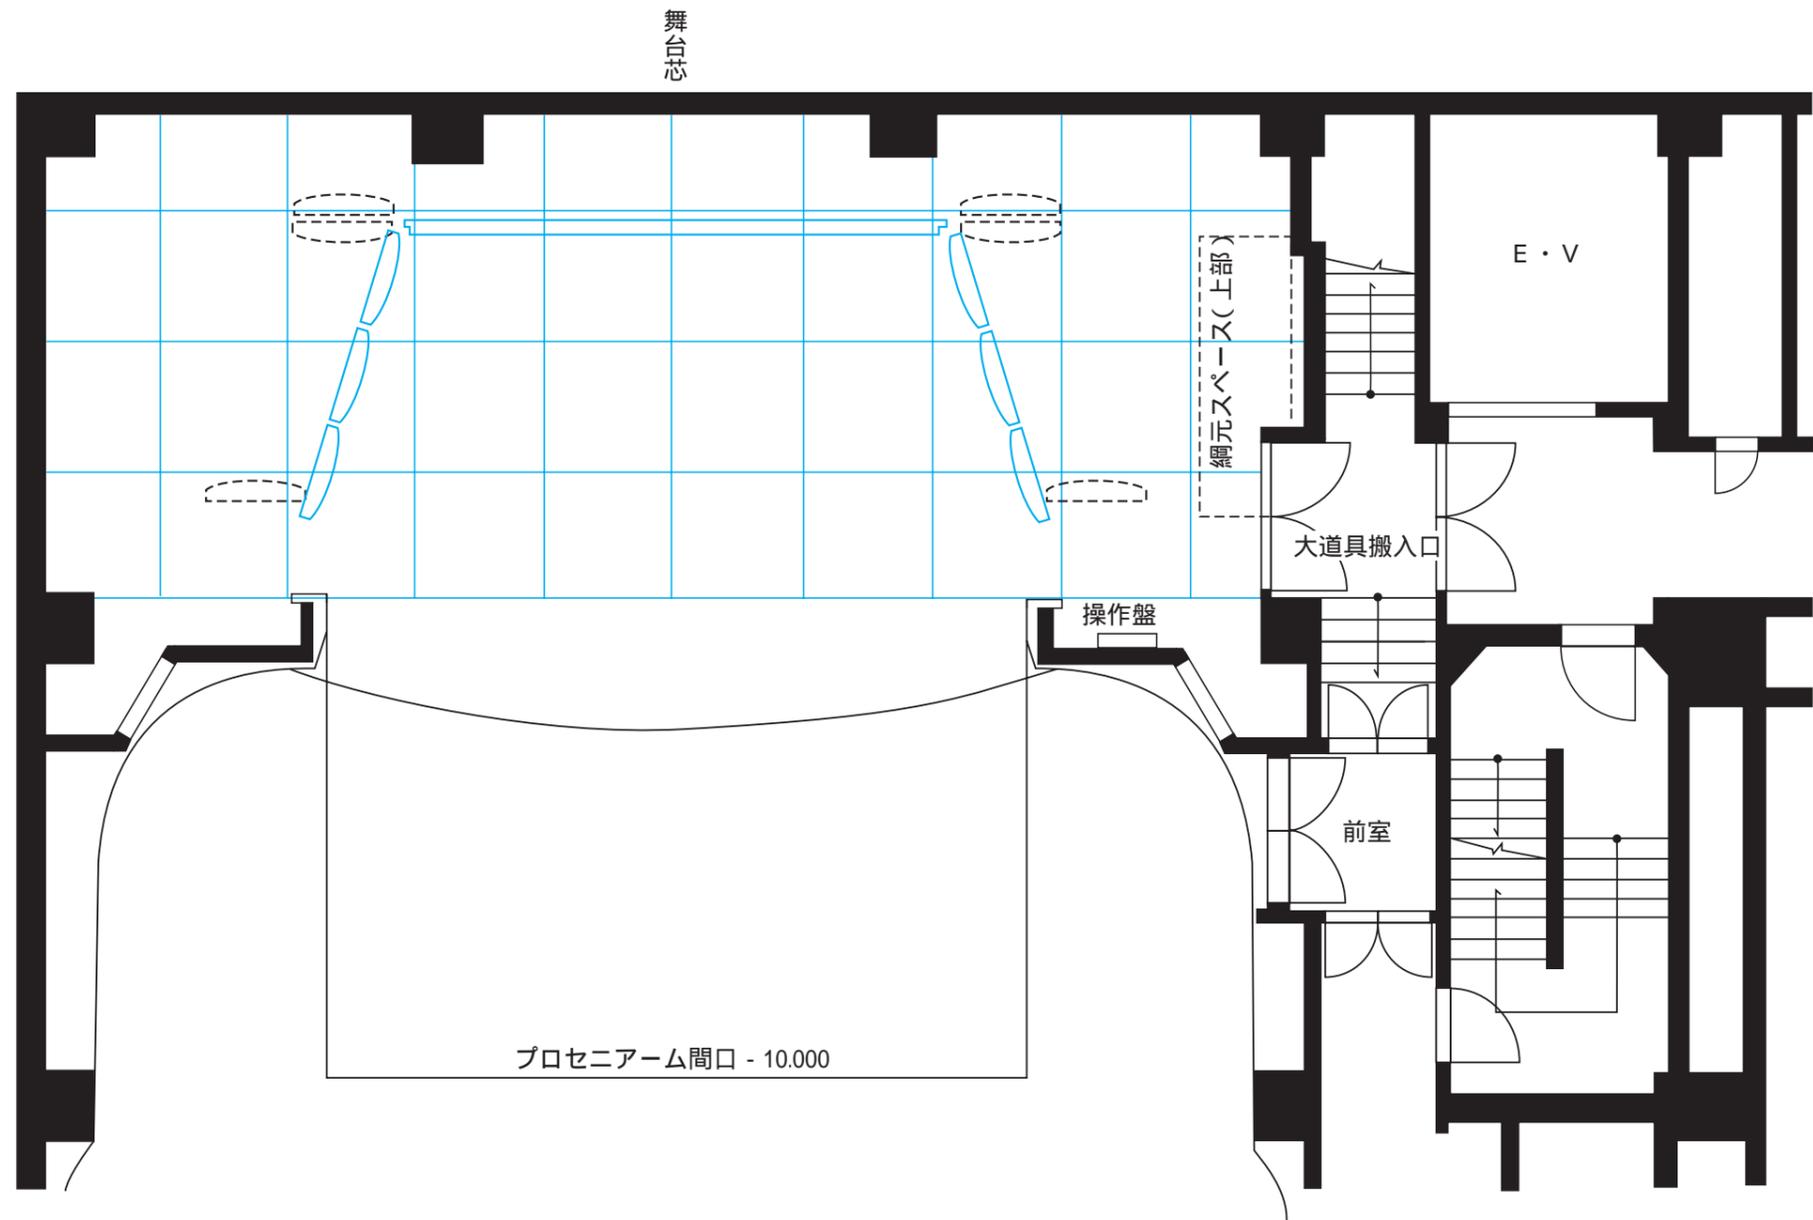

プロセニウム	高さ	6.0m
プロセニウム	間口	10.0m
舞 台	奥行	6.925m
舞 台	面 高さ	0.81m
ス ク リ ー ン		3.6m x 6.6m