


ソニックシティホール1階平面図 1/400

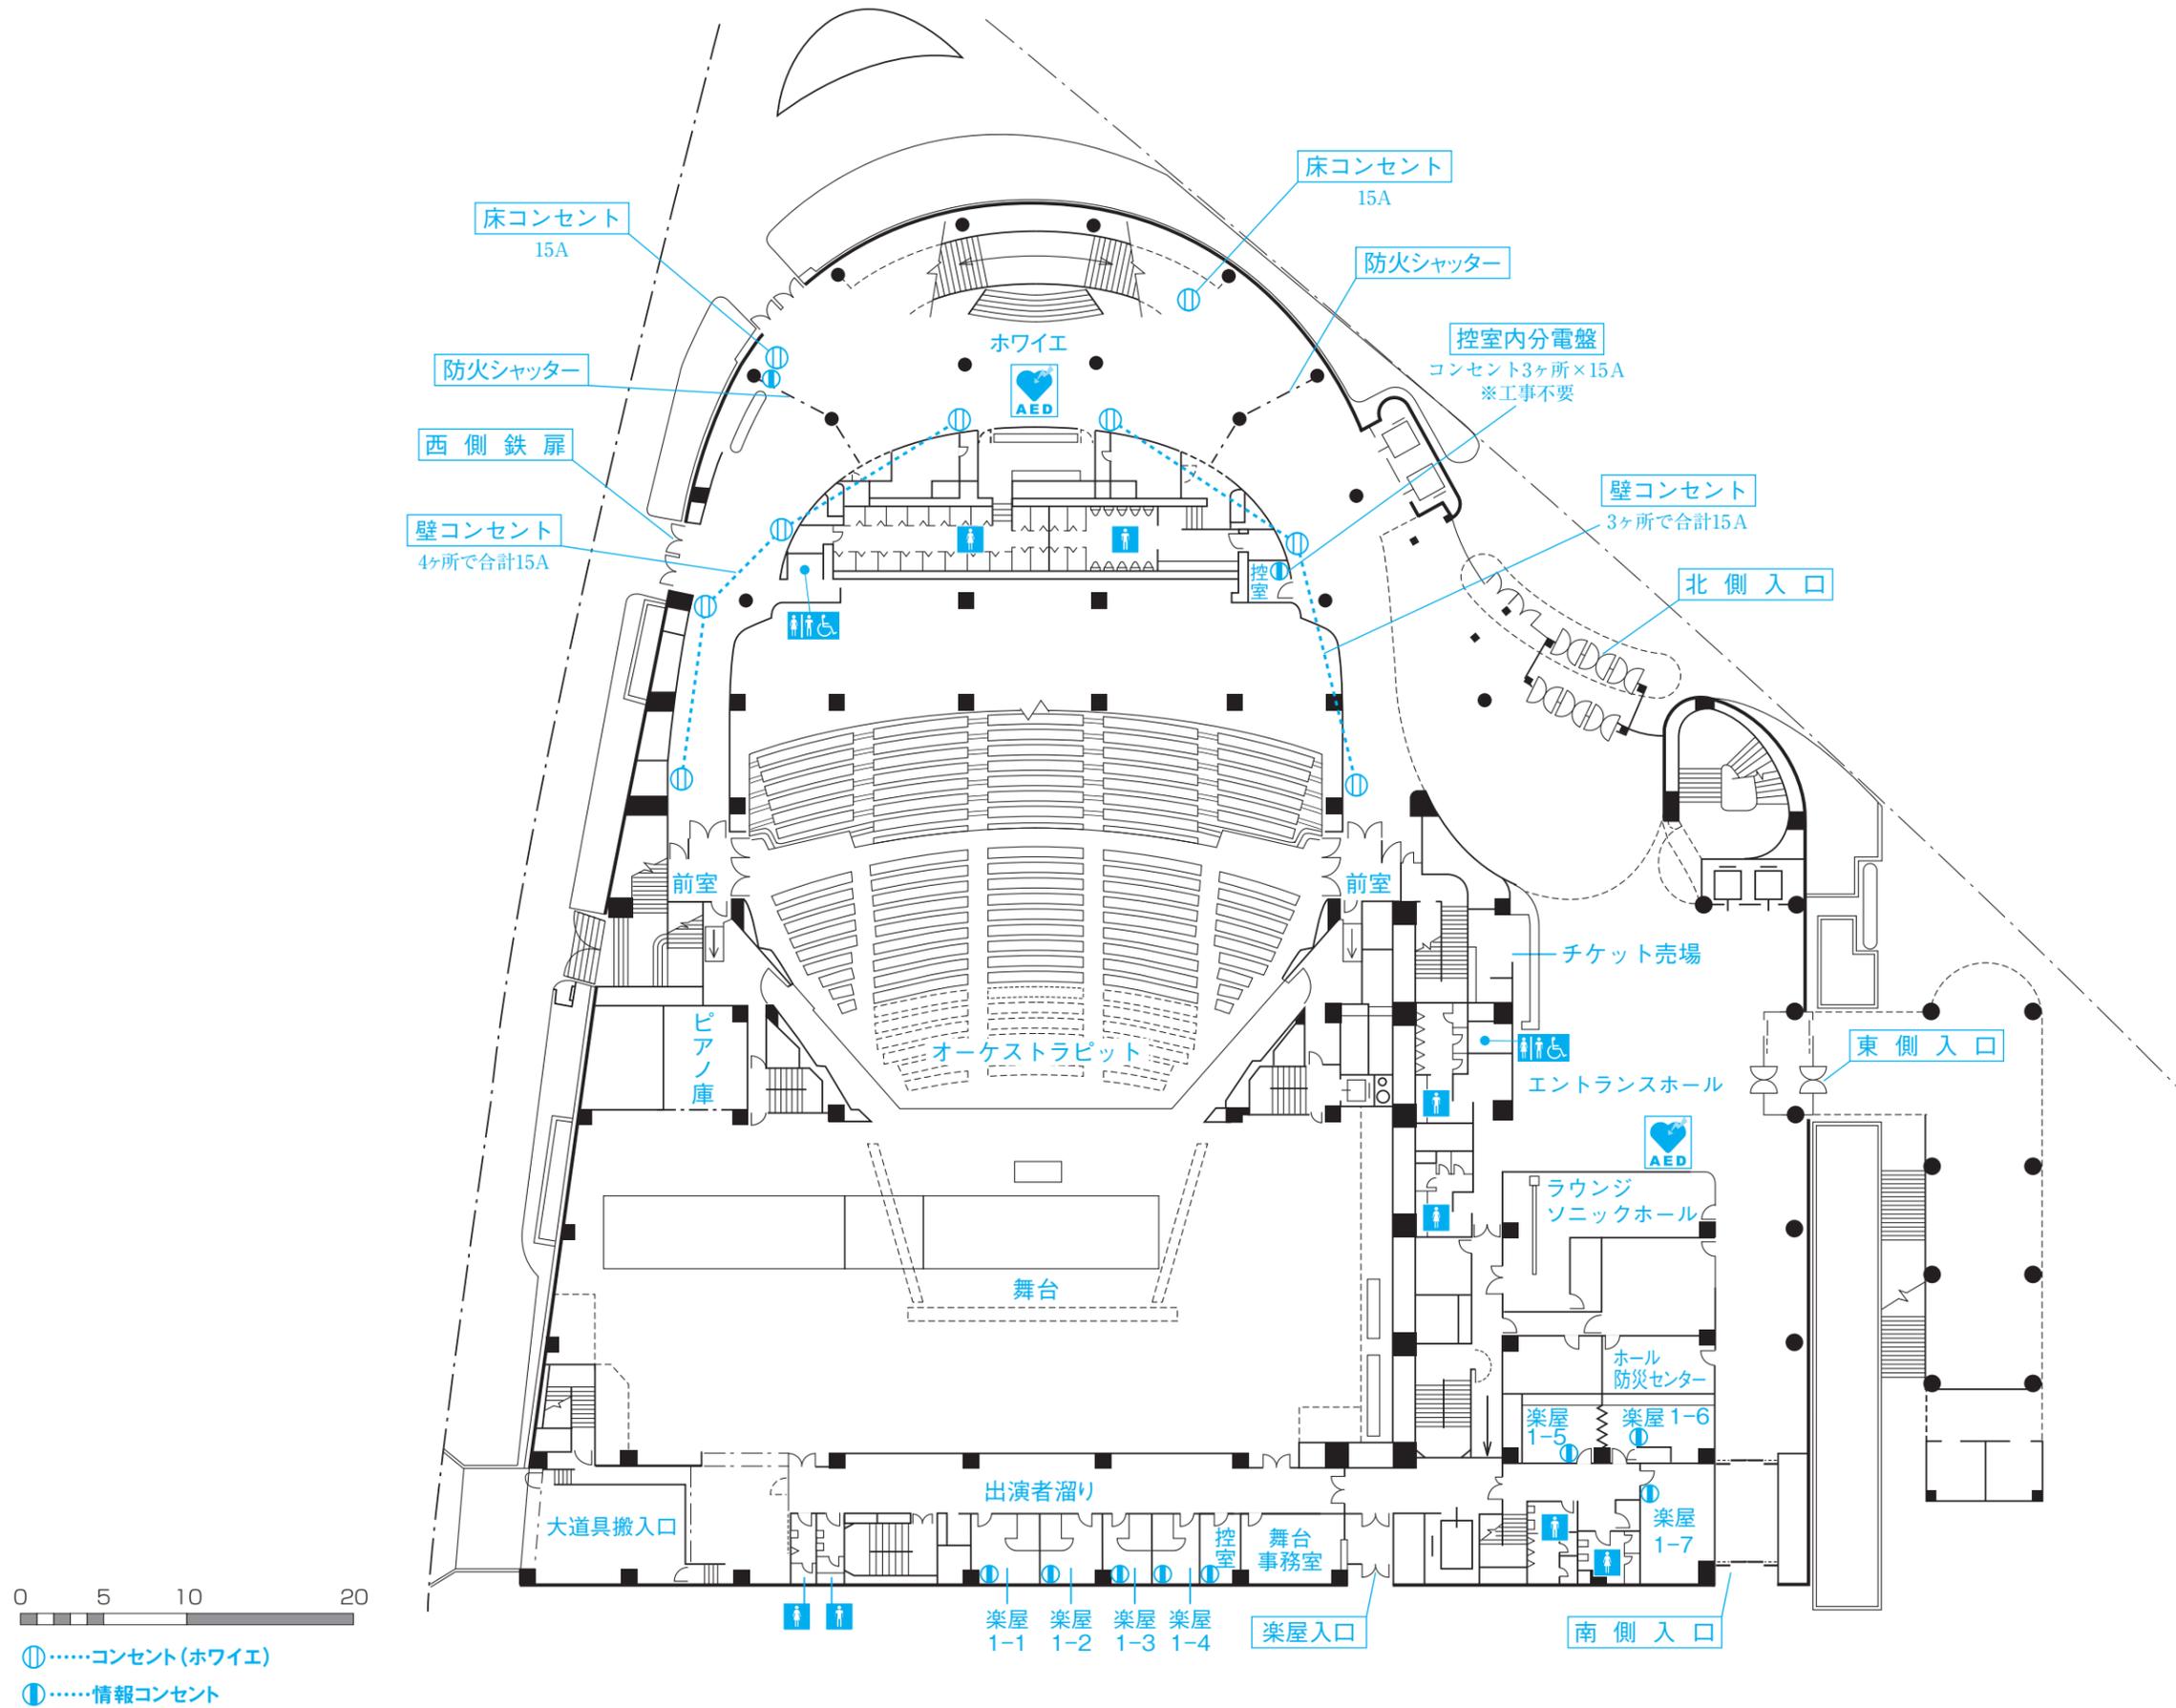

①.....コンセント(ホワイエ)
 ②.....情報コンセント