
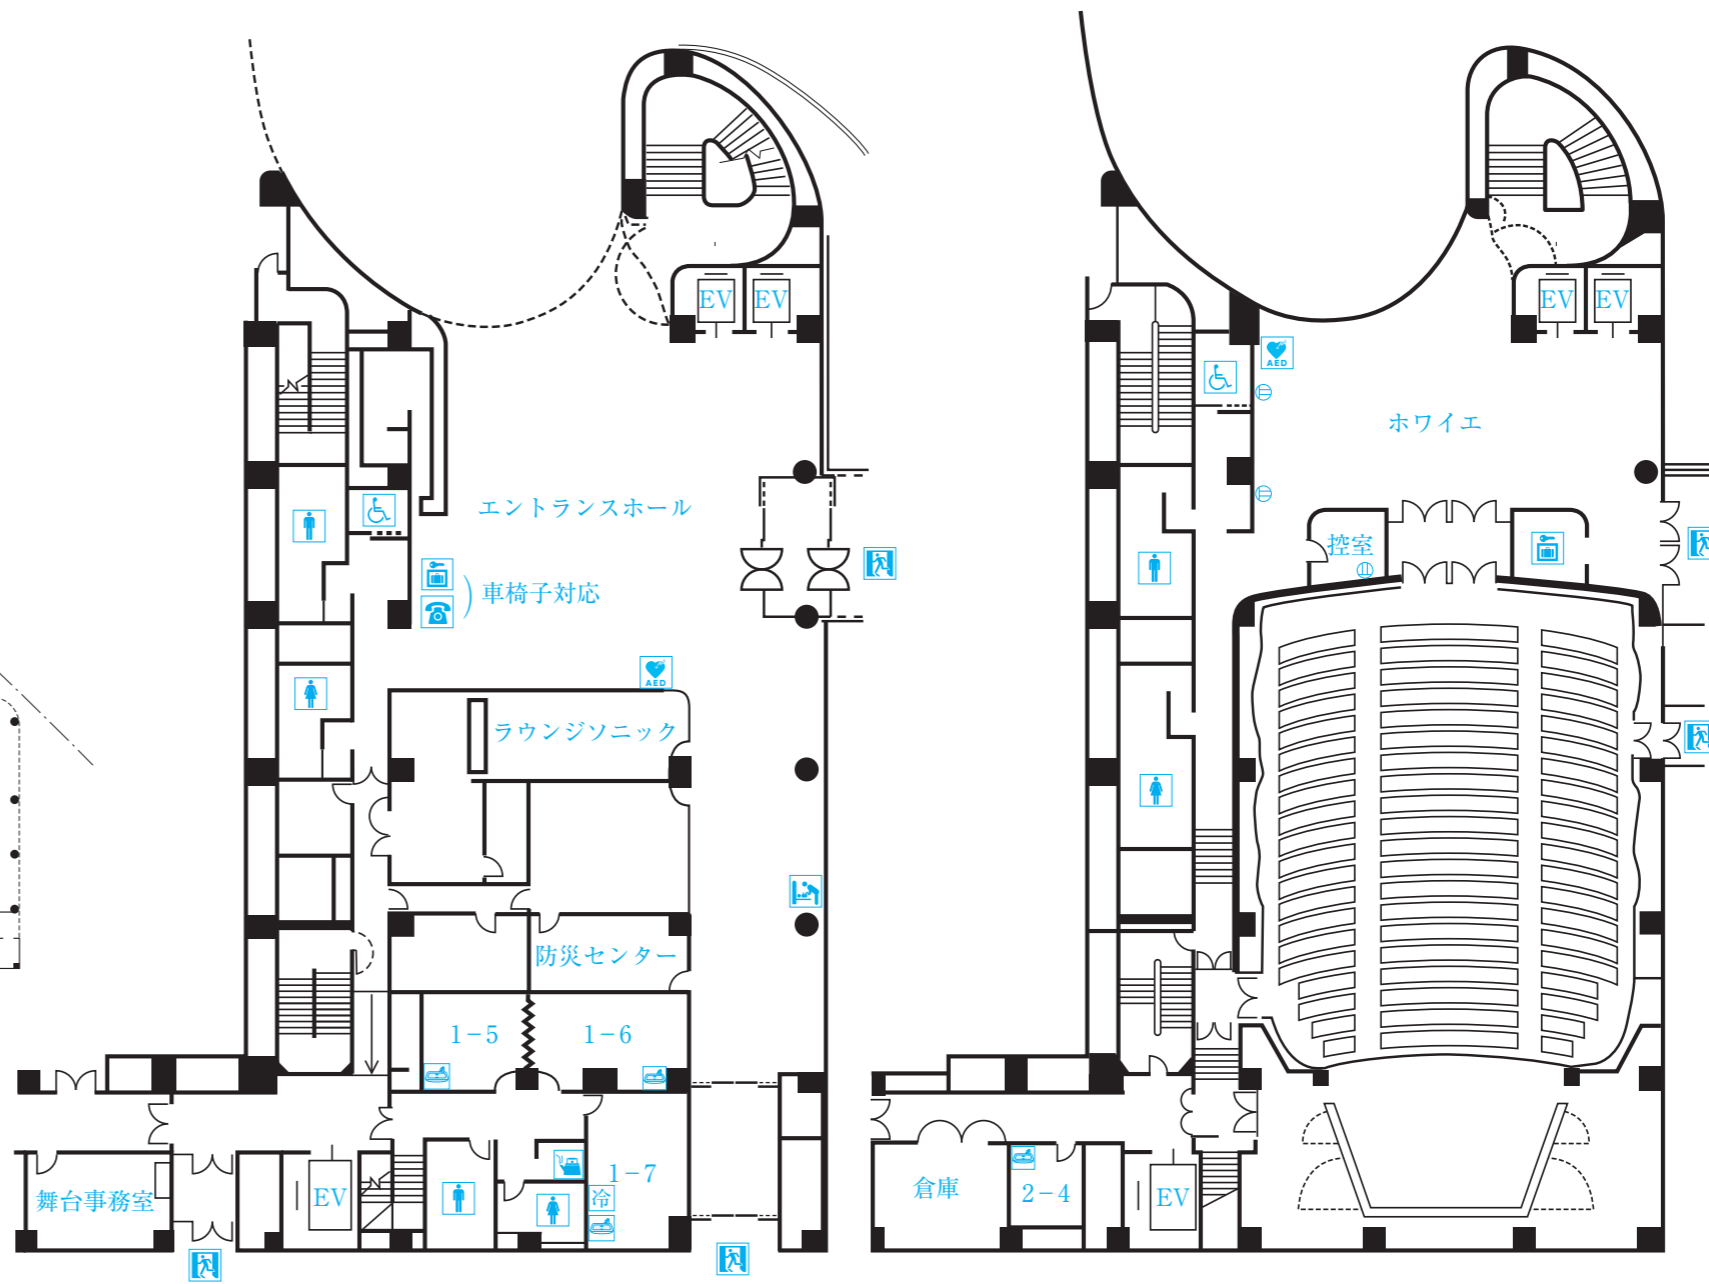


# ソニックシティ 小ホール


## 楽屋配置図

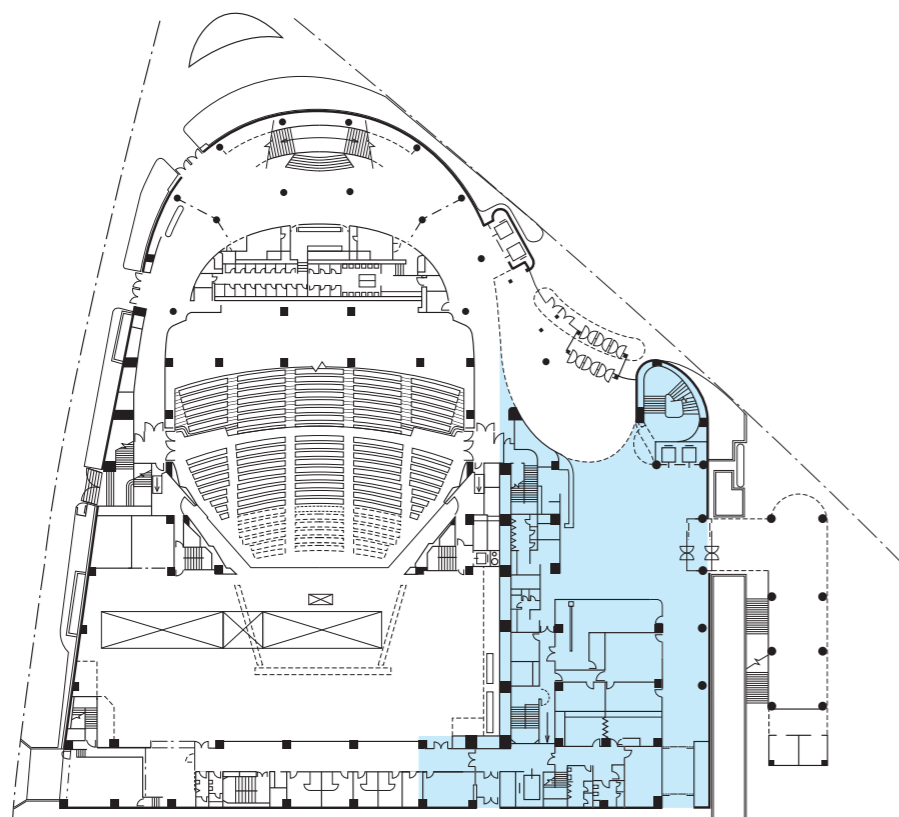

### 小ホール

楽屋No.	面積	通常定員	内線	備考
1-5	19㎡	5人	2415	長机×2・イス×6・仮設電話設置可
1-6	26㎡	7人	2416	長机×2・イス×6
1-7	30㎡	7人	2417	長机×4・イス×12
2-4	15㎡	1人	2424	(個室)
主催者控室	8㎡	—	2441	長机×10・イス×20・ホワイトボード付 分電盤(コンセント3ヶ所×20A)
給湯室	—	—	—	ポット4

- 男子化粧室
- 女子化粧室
- 多目的化粧室
- ベビーケアルーム (おむつ替え・授乳)
- 洗面台
- 壁コンセント
- 非常口表示
- コインロッカー
- AED
- 給湯室
- 冷蔵庫
- 公衆電話

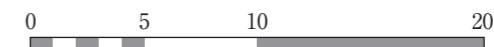

※内線電話及び情報コンセントは各楽屋内に設置しています。