


日時	
入館	
リハ	
開場	
開演	
終演	
退館	

ソニックシティホール

小ホール舞台平面図 S 1 : 100

- 正 反 (固定) —————
- ホリ幕 バック幕 —————
- バトン (6) スクリーン —————
- H・L (一文字幕 (3)) —————
- 袖幕バトン (5) —————
- S・L (2) —————
- 天 反 (一文字幕 (2)) —————
- 中割幕 バトン (4) —————
- バトン (3) —————
- S・L (1) —————
- バトン (2) —————
- B・L (一文字幕 (1)) —————
- バトン (1) —————
- 緞 帳 —————

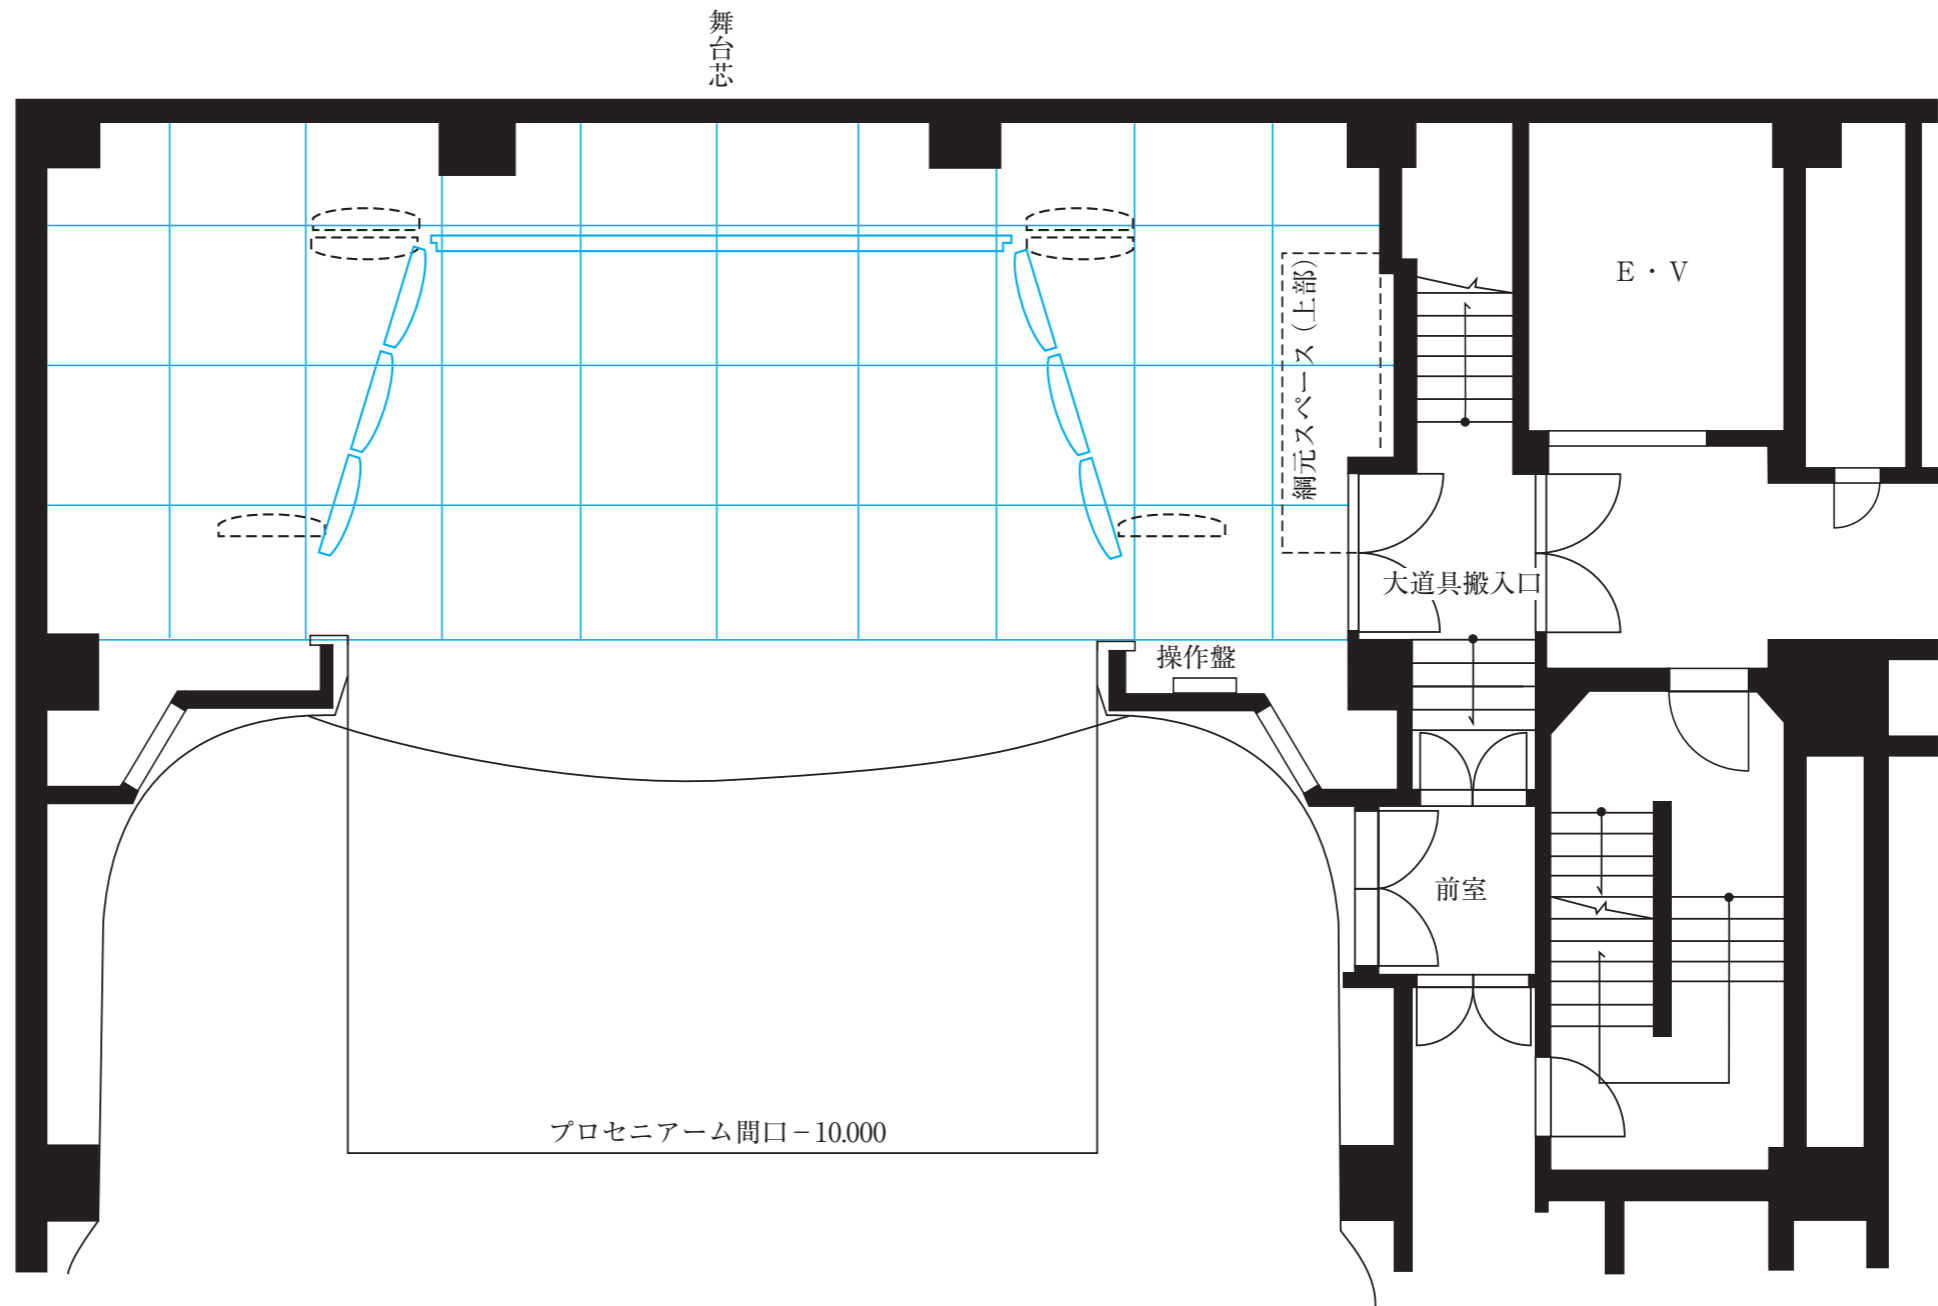

プロセニーム	高さ	6.0m
プロセニーム	間口	10.0m
舞 台	奥行	6.925m
舞 台 面	高さ	0.81m
ス ク リ ー ン		3.6m × 6.6m