



ソニックシティ大ホール舞台照明回路図

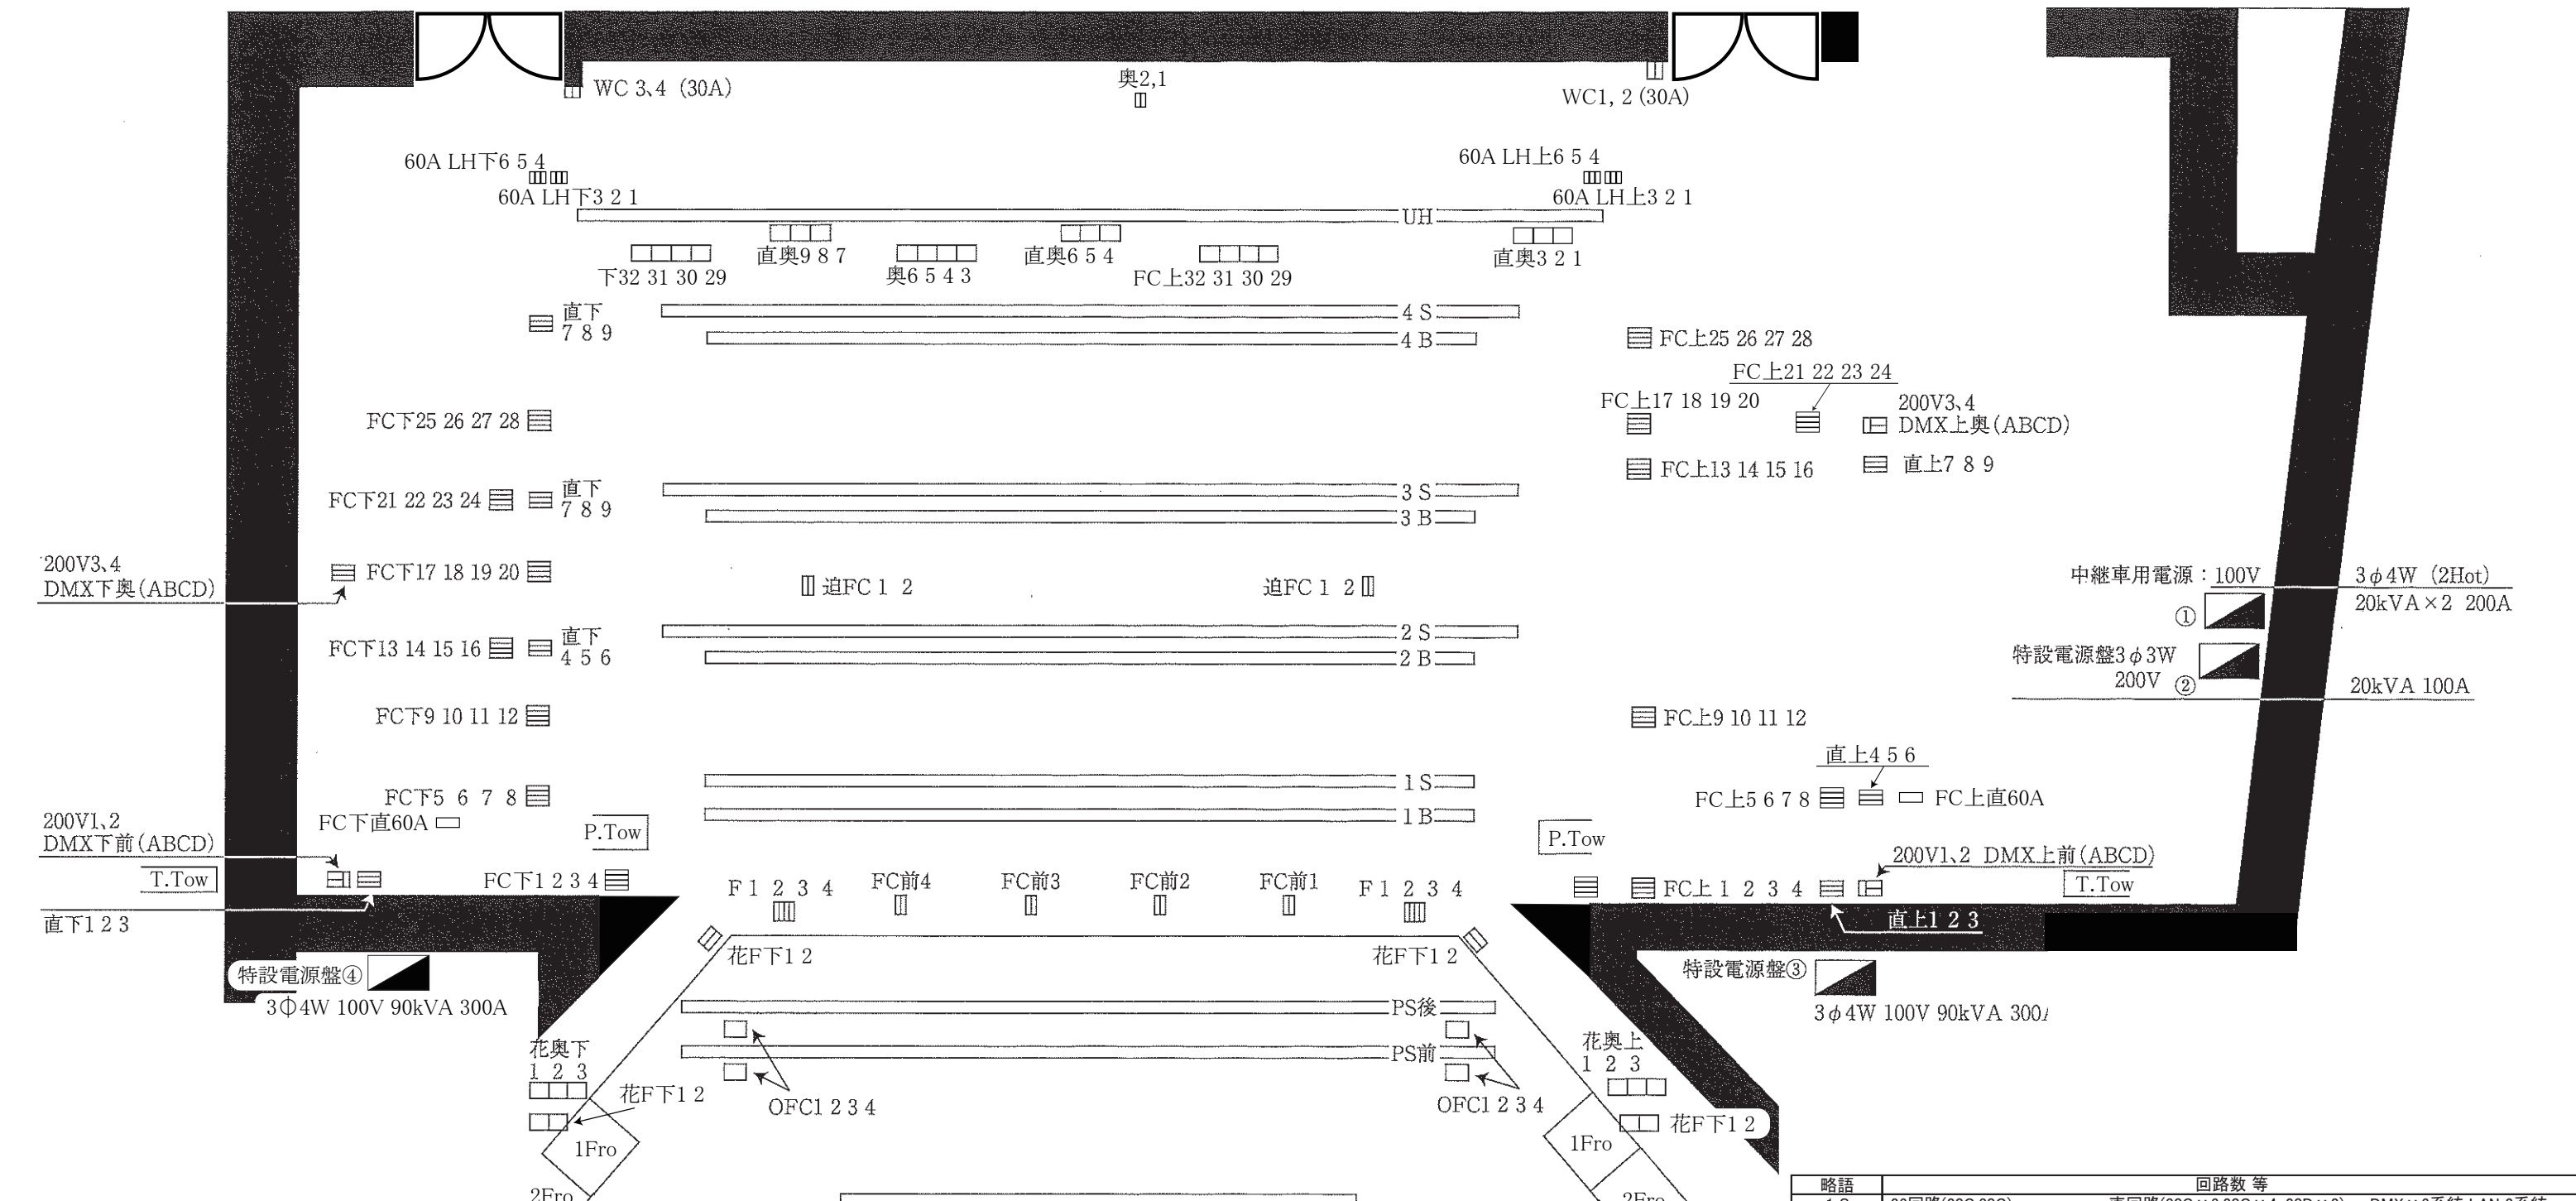

略語	回路数等
Foot	1色24灯(85w)×4色(8本)
花Foot上	1色30灯(85w)×2色(5本)
花Foot下	1色30灯(85w)×2色(5本)
1 Bor	1色23灯(200w)×4色
2 Bor	1色23灯(200w)×4色
3 Bor	1色23灯(200w)×4色
4 Bor	1色23灯(200w)×4色
UH	1色25灯(500w)×6色
T.Tow	上下各 3回路(20C)
P.Tow	上下各 6回路(20C)
1Fro	上下各 18回路(20C) 100V直回路上下各2回路(30C)
2Fro	上下各 2回路(20C) 200V直回路上下各2回路(20D) DMX×2系統
LH	1色28灯(300w)×6色

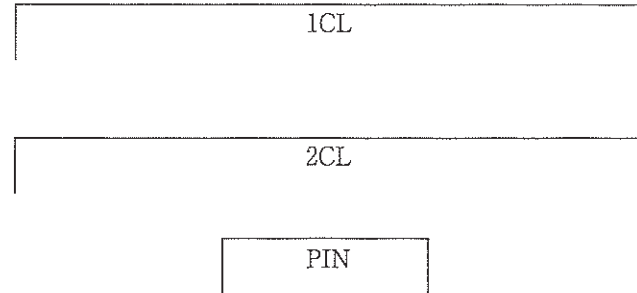

略語	回路数等
1 S	26回路(20C,30C) 直回路(30C×6,20C×4, 20D×2) DMX×6系統 LAN 2系統
2 S	22回路(20C,30C) 直回路(30C×6,20C×4, 20D×2) DMX×6系統 LAN 2系統
3 S	22回路(20C,30C) 直回路(30C×6,20C×4, 20D×2) DMX×6系統 LAN 2系統
4 S	22回路(20C,30C) 直回路(30C×6,20C×4, 20D×2) DMX×6系統 LAN 2系統
PS前	8回路(30C) 直回路(30C×4,20D×4) DMX×4系統 LAN 2系統
PS後	12回路(20C,30C) 直回路(30C×6,20D×2) DMX×4系統 LAN 2系統
1CL	18回路(20C) 直回路(30C×1) DMX×1系統
2CL	16回路(20C) 直回路(30C×1) DMX×1系統
PIN	XENON SUPERSOL (XPS) 3003 SR 3kw × 4
FC前	4回路(30C)
F	4回路(30C) (Foot 回路)
FC	上下各 32回路(30C)
LH FC	上下各 6回路(60C)
追FC	2回路(30C)
奥FC	6回路(30C)
OFC	4回路(30C)
WC	4回路(30C) (舞台奥壁)
FC信号	DMX×4系統 上下各 2ヶ所(計4ヶ所)
FC200V	直回路(20D×8) 上下各 2ヶ所(計4ヶ所)
FC100V	直回路(30C×27) 上下奥各9回路 / 直回路(60C×2) 下上各1ヶ所
パト 2	ホータプルディマー×2 直回路(30C×2,20D×2) DMX×4系統
パト 5	ホータプルディマー×2 直回路(30C×2,20D×2) DMX×4系統
パト 8	ホータプルディマー×2 直回路(30C×2,20D×2) DMX×4系統
パト 11	ホータプルディマー×2 直回路(30C×2,20D×2) DMX×4系統

- 中継車専用電源
- ① 3φ4W(2Hot) 100V 20kVA 200A
 - ② 3φ3W 200V 20kVA 100A
 - ③ 3φ4W 100V 90kVA 300A
 - ④ 3φ4W 100V 90kVA 300A
- 特設電源盤 (※特設電源盤 ③と④は、同系統の為、Maxで、300Aです。)

SONIC CITY
ソニックシティ
2022.Nov.