


# 4階 大宮ソニック市民ホール平面図 1/250

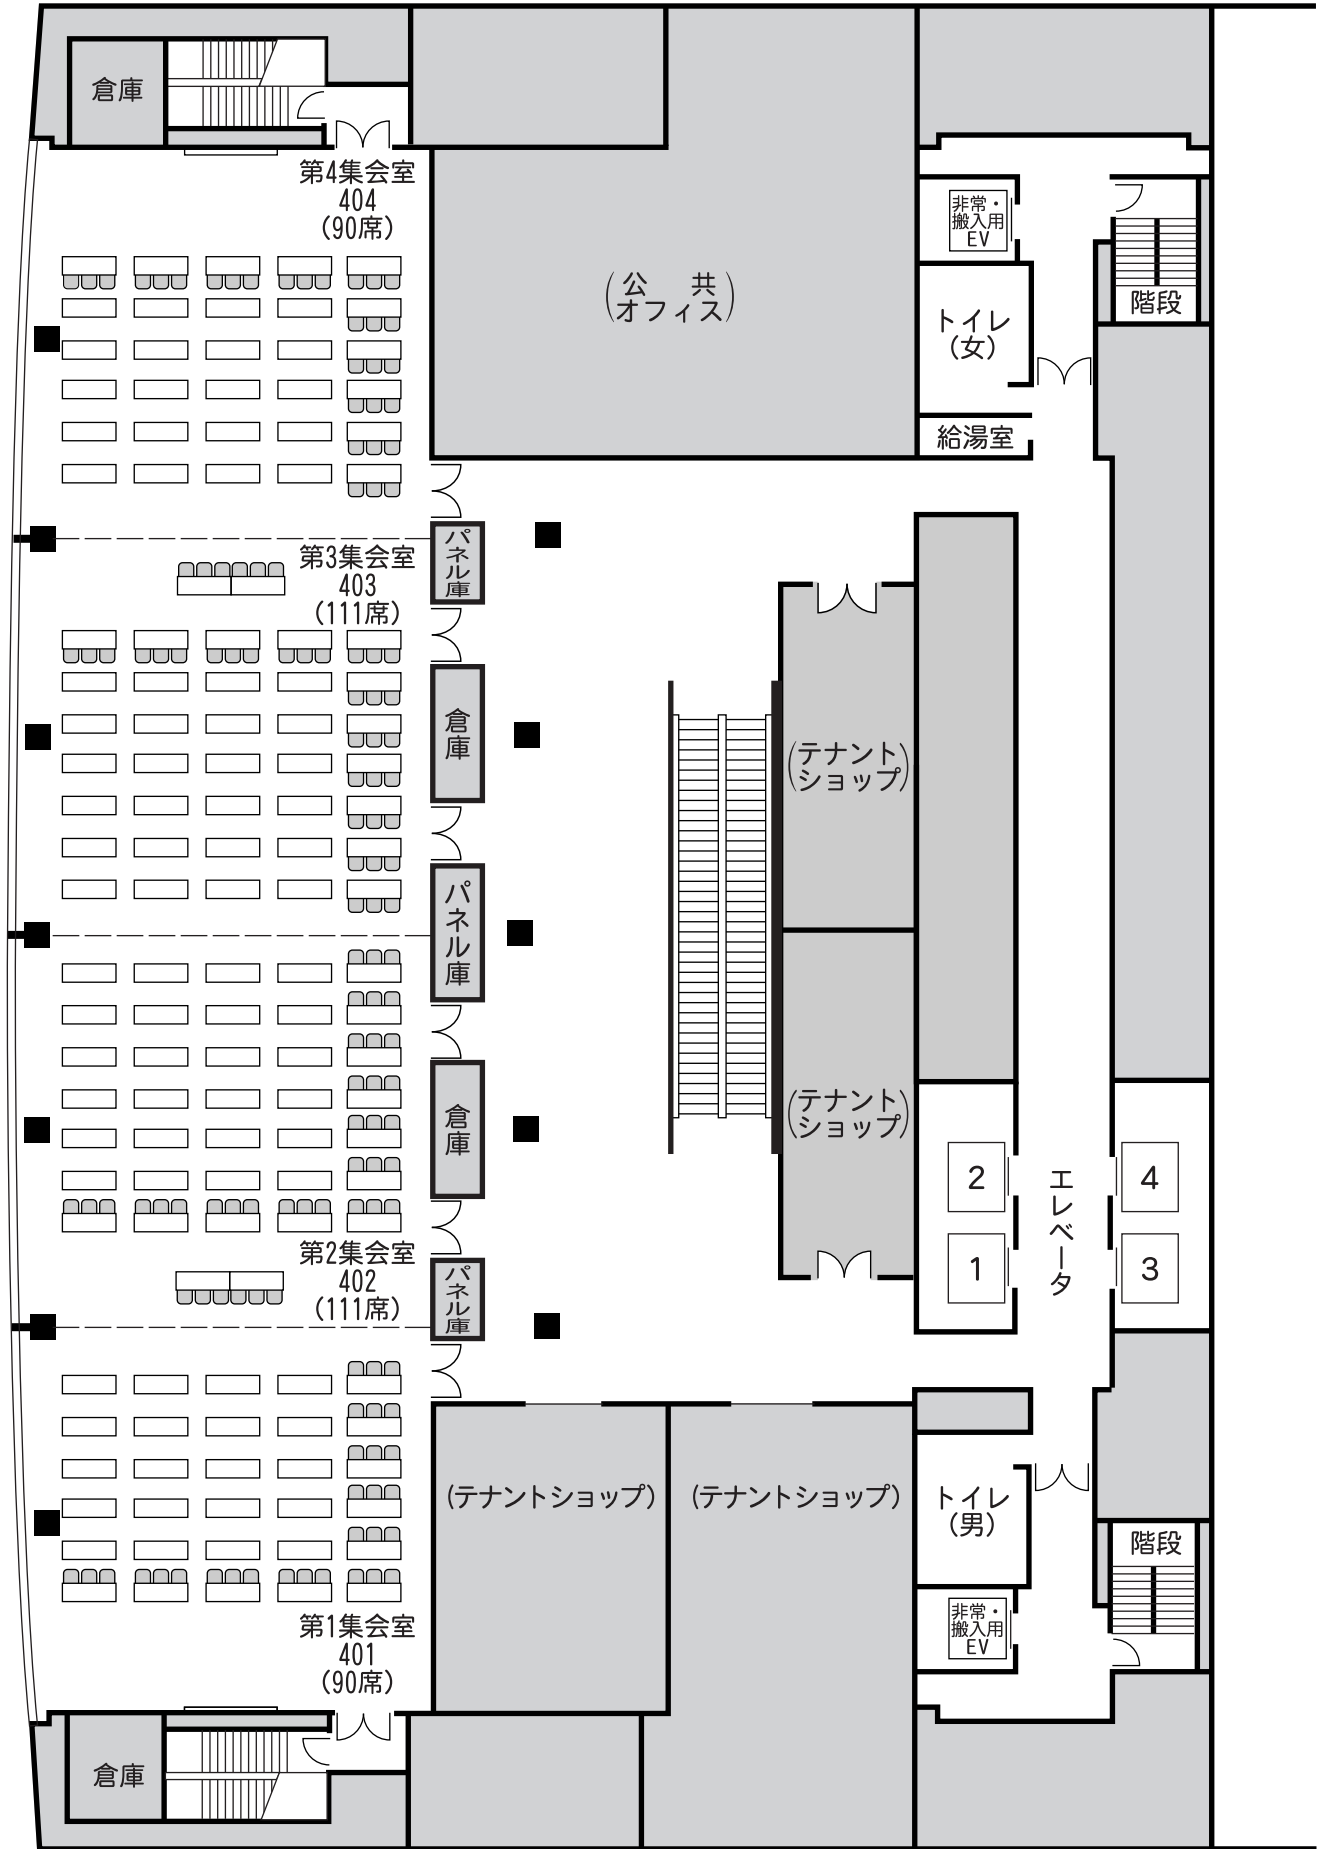

0 5m 10m

**SONIC CITY**