


大宮ソニック市民ホール 第3・4集会室〔403・404〕 (ソニックシティビル 4階) 1/100

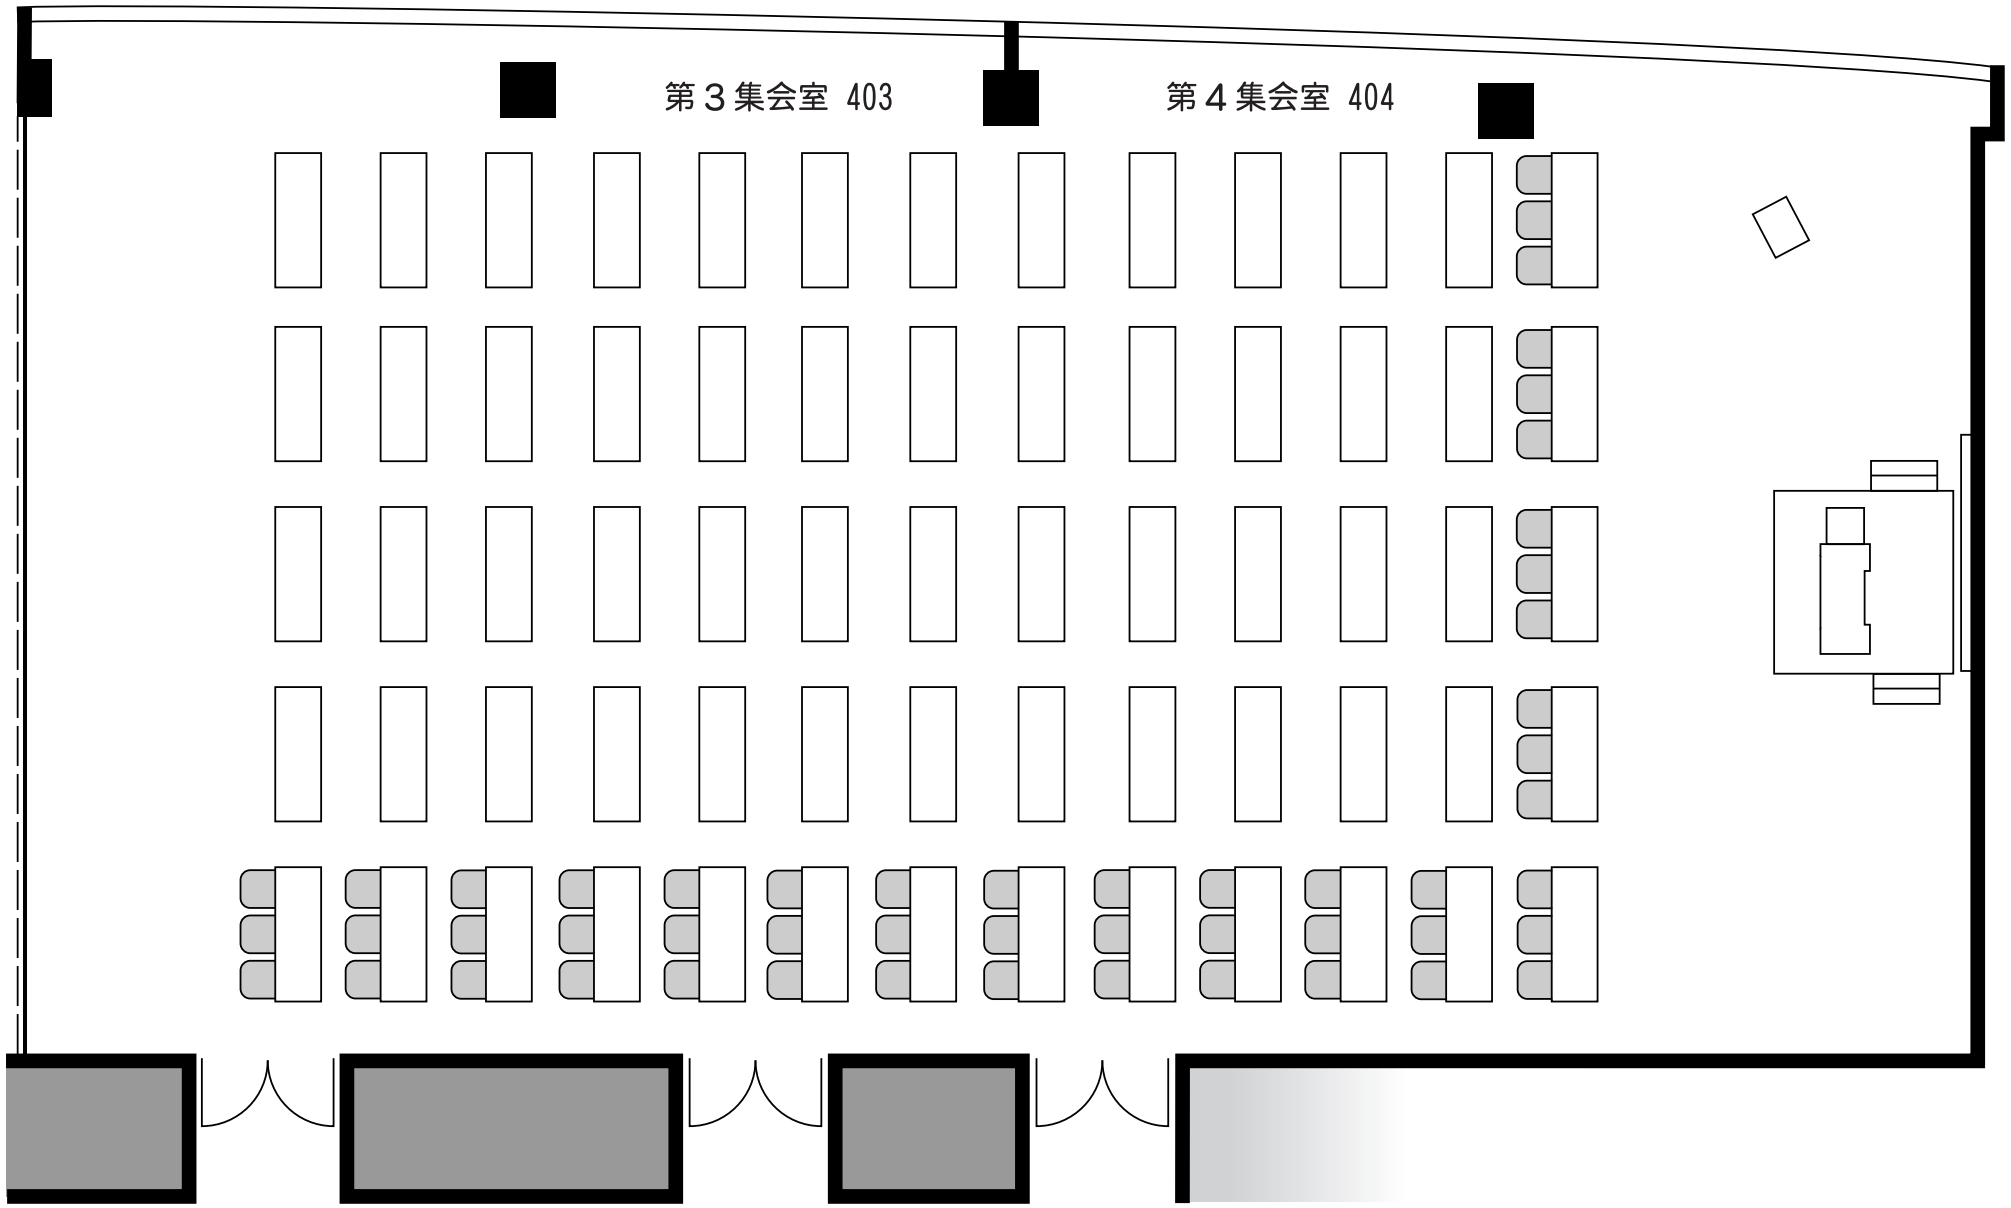

2室連結学校形式(195席)

356㎡(107.8坪)
天井高 3.5m

長 机 : 1.8×0.6m
 ステージ : 2.4×2.4×0.4m
 演 台 : 1.2×0.6m
 花 台 : 0.5×0.55m
 司会者台 : 0.66×0.48m

白 板 : 3.2×1.5m
 スクリーン : 4.1×2.3m
 そ の 他 : 拡声装置、暗幕

