



801~809会議室 (縮尺 1/100)

- 面積：【801】44㎡ (13.3坪)
 【802~809】76㎡ (23.0坪)
 天井高：2.6m
 会議机：【801】4.8×1.2(中央巾)m
 長机：【802~809】1.8×0.6m
 常設備品：案内板、暗幕、
 移動式ホワイトボード
 【802~809】講演台
 C：コンセント
 ①802~805 ②806~809
 MJ：情報コンセント
 (インターネット接続口)



(注) 当室は学校形式の数量を常備しています。
 レイアウトにより余った長机、椅子は
 室内収容となります。
 (注) 壁コンセントの電気容量は、
 室内全体で1kwまでです。
 別に分電盤(6kw)がございます。(有料)

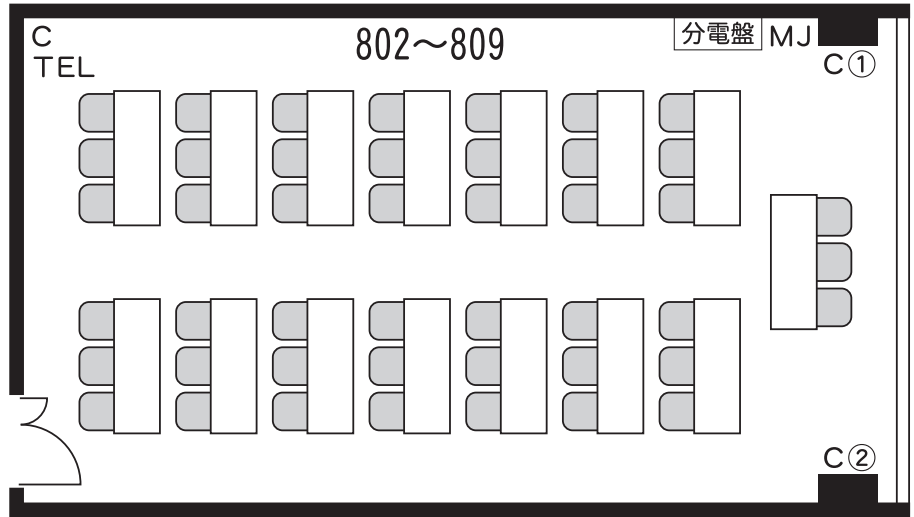

学校形式
(45席)

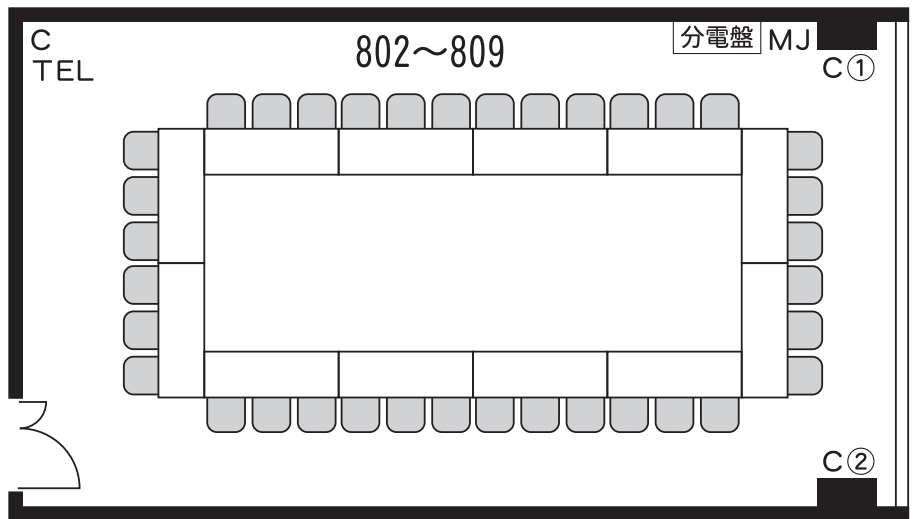

口型
(36席)

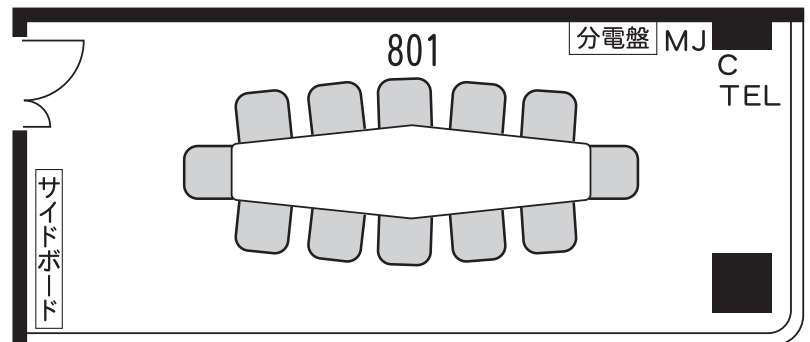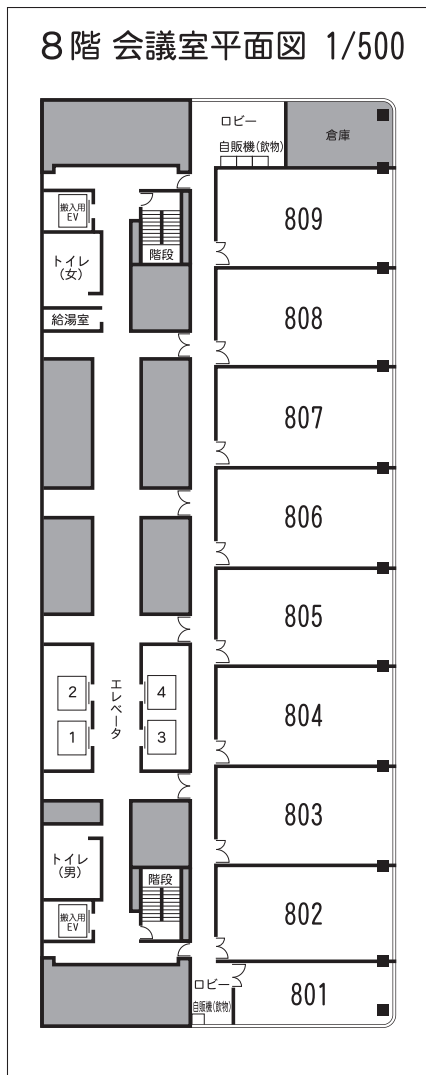

0 5m (1/100)