

ソニックシティビル5～9F

■会議室 / 全29室


凡例

- エレベーター
- 化粧室
- 給湯室
- 人荷共用兼非常用エレベーター
- オフィス
- AED

●502は口型、801は舟型固定の定員です。
それ以外は学校形式の定員です。
●各部屋番号の下は(定員/面積)です。


5F

会議室平面図

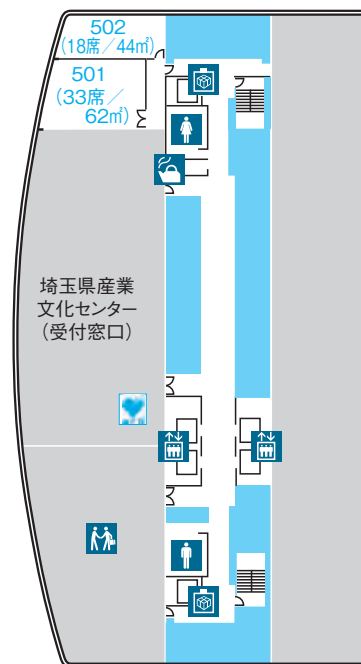


6F

会議室平面図

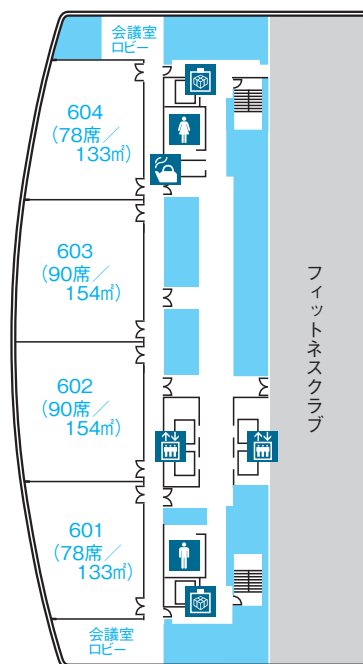


7F

会議室平面図

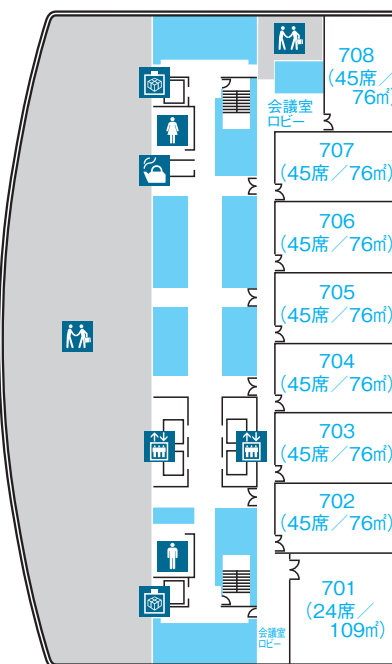




8F

会議室平面図

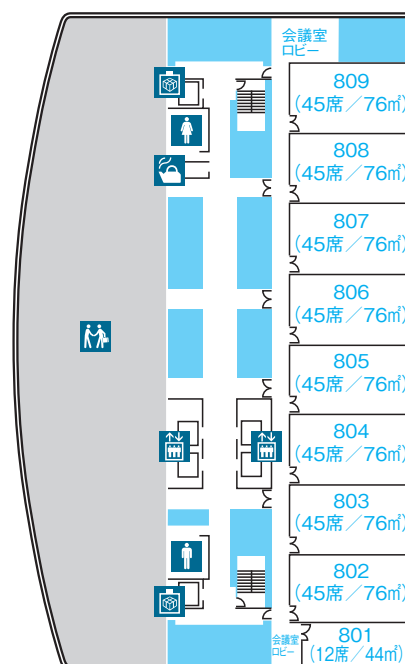

9F


会議室平面図

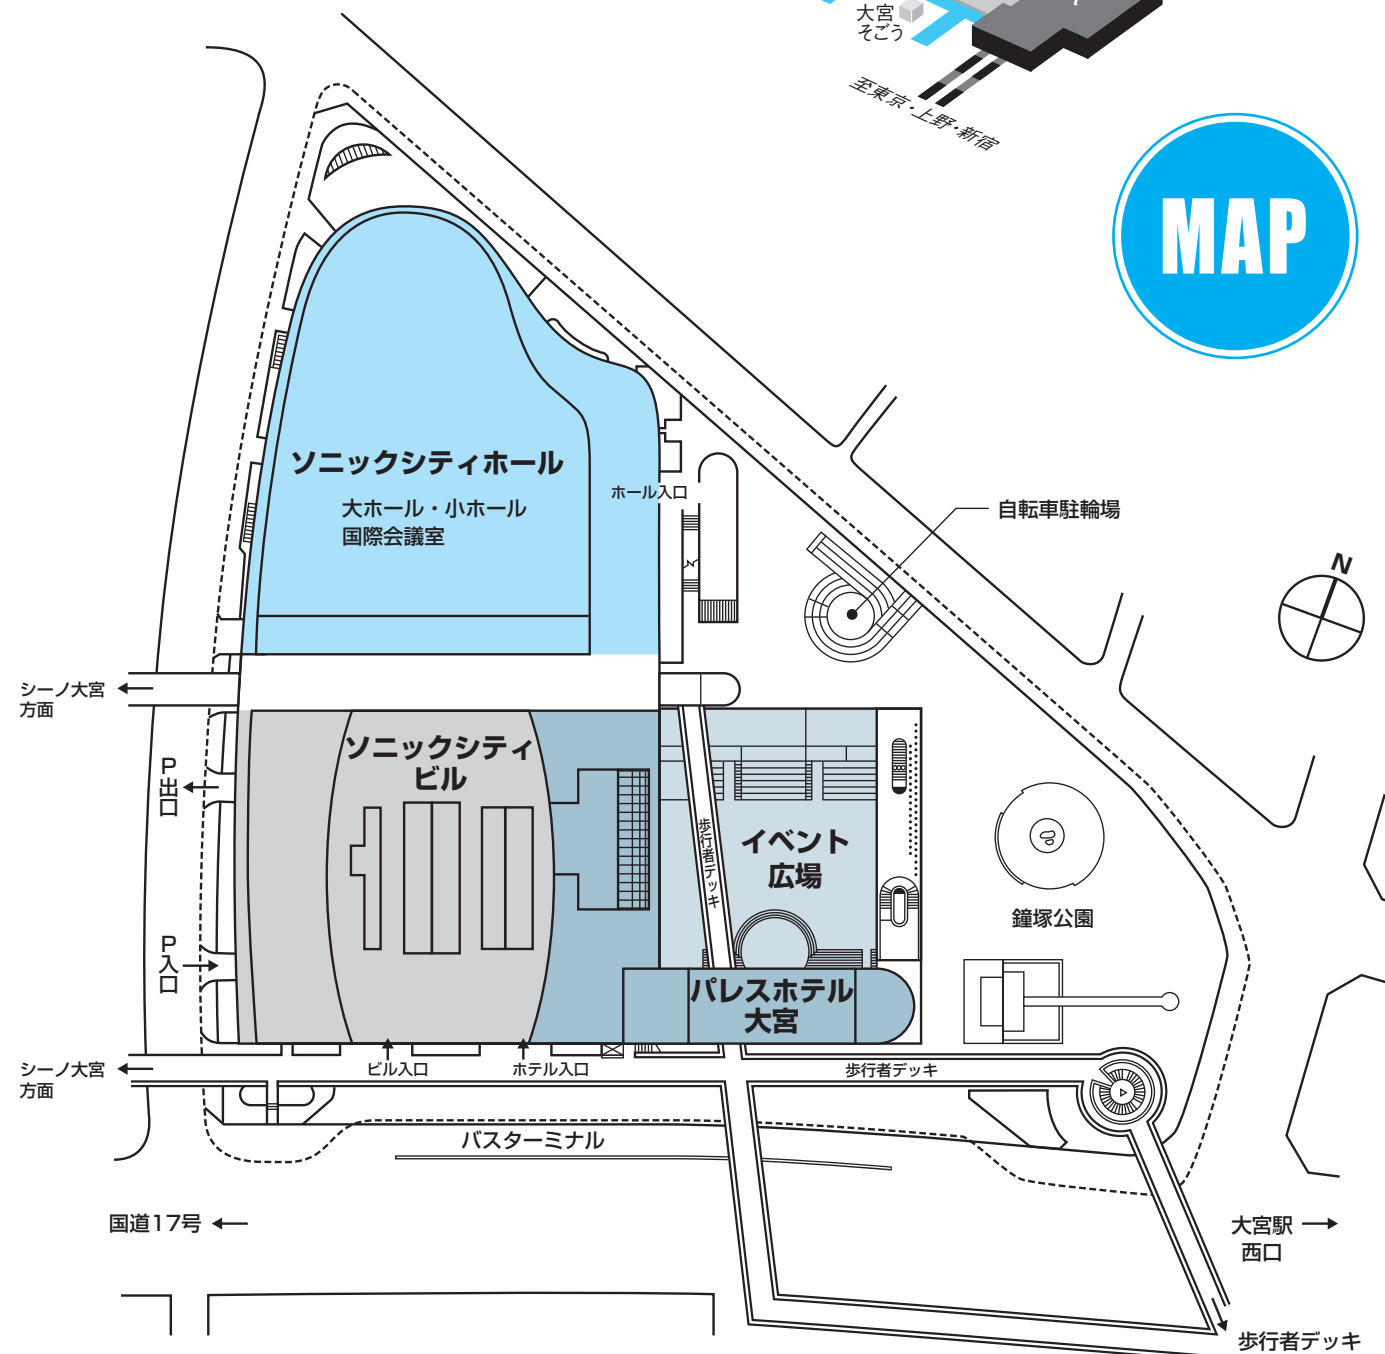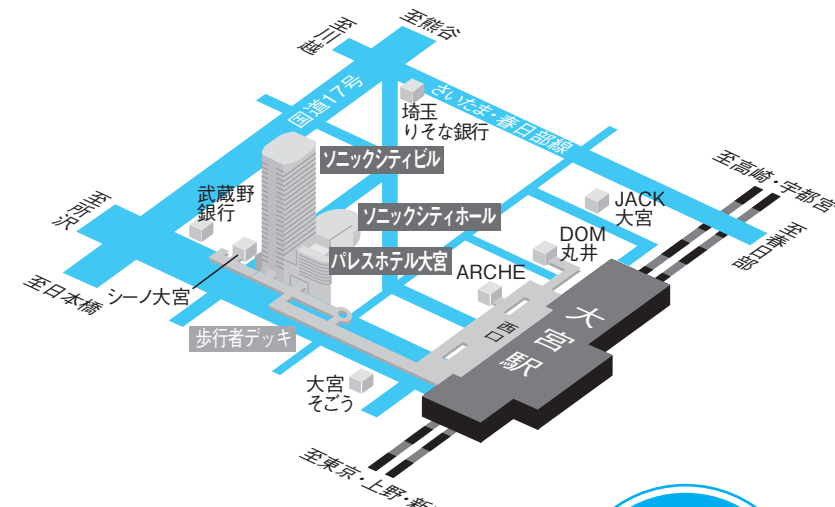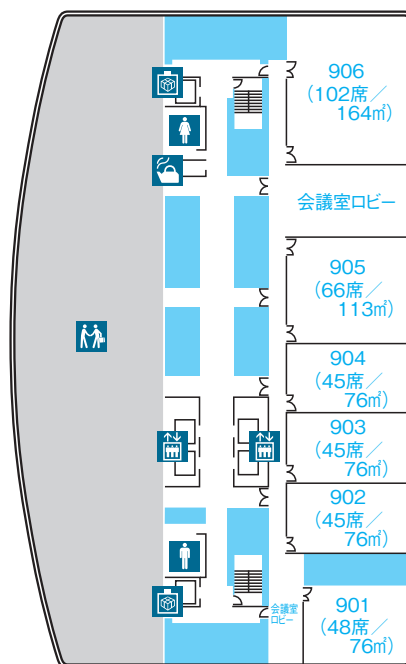

SONIC CITY
ソニックシティ

ご利用施設の概要

公益財団法人 埼玉県産業文化センター

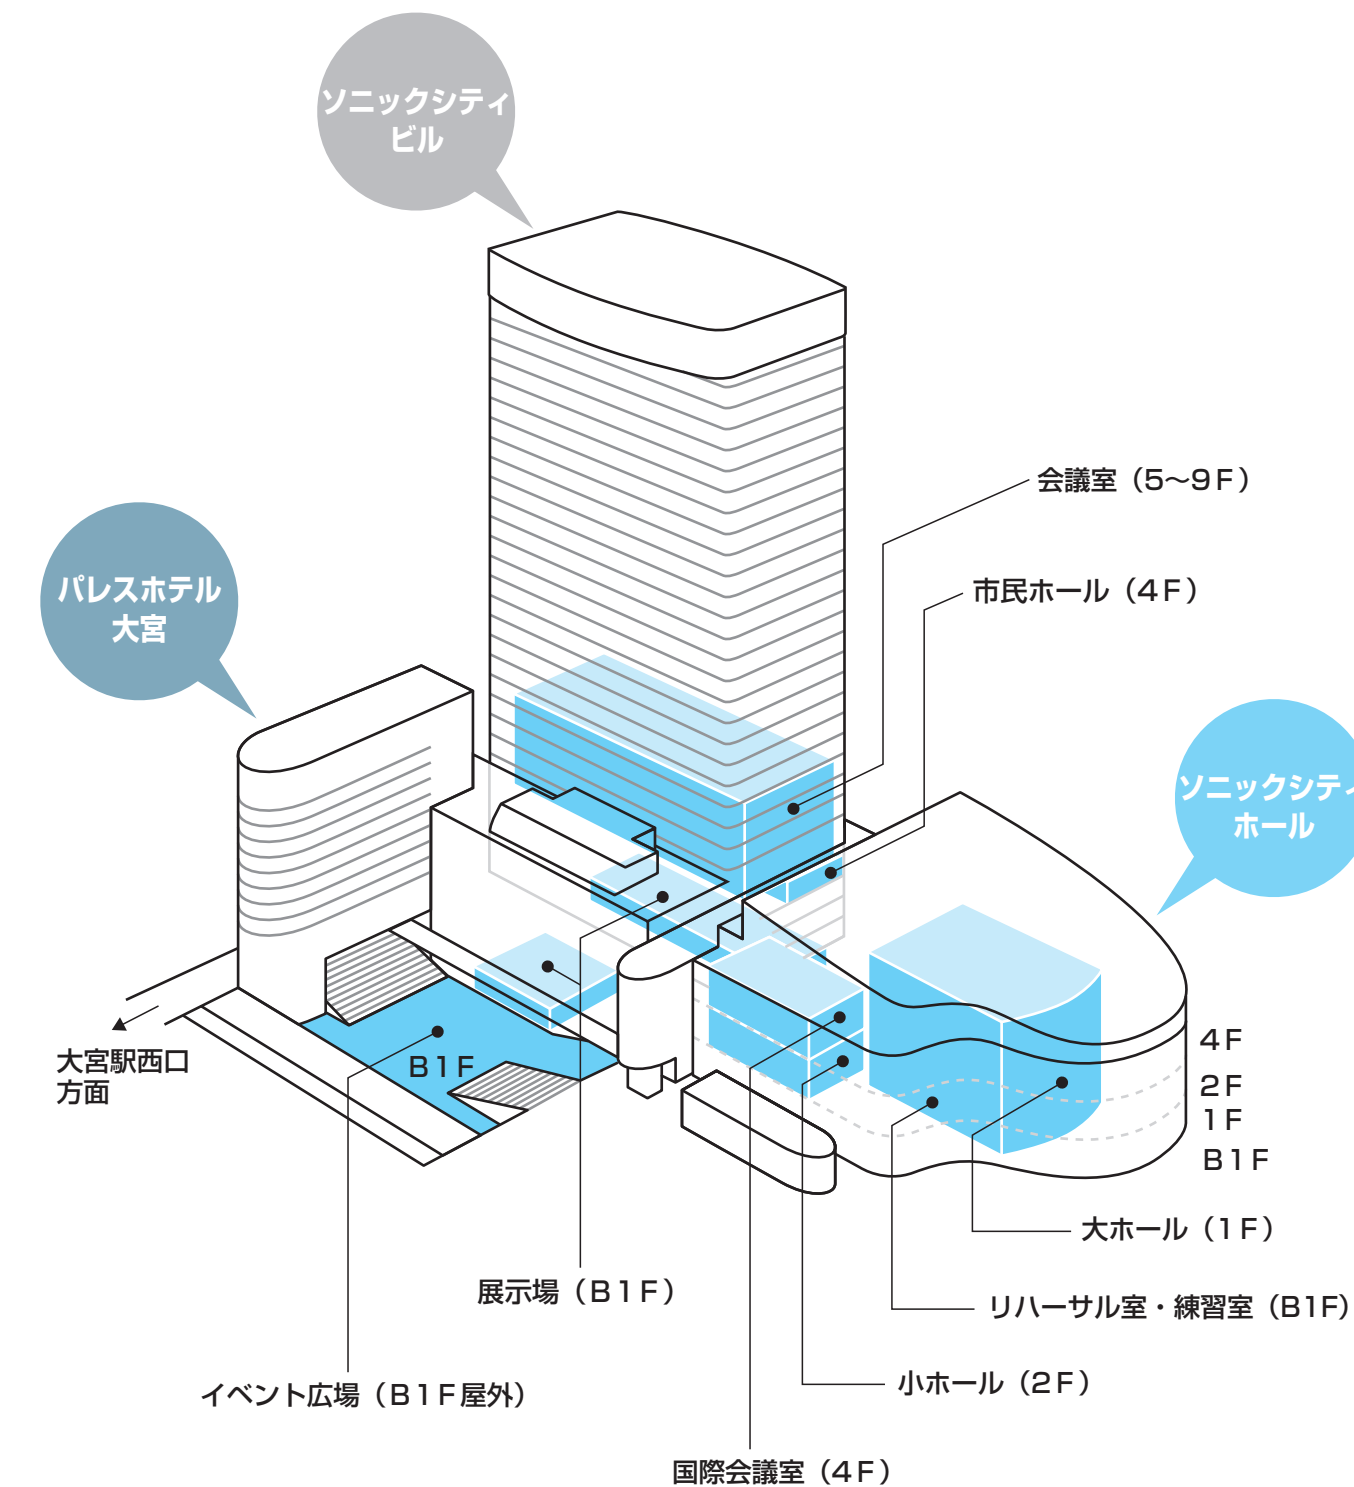


B₁F

ソニックシティホール

- リハーサル室
- 第1～3練習室
- 託児室
- 大ホール用楽屋B 1～3

ソニックシティビル


- 第1～5展示場
- 商談室・第2商談室

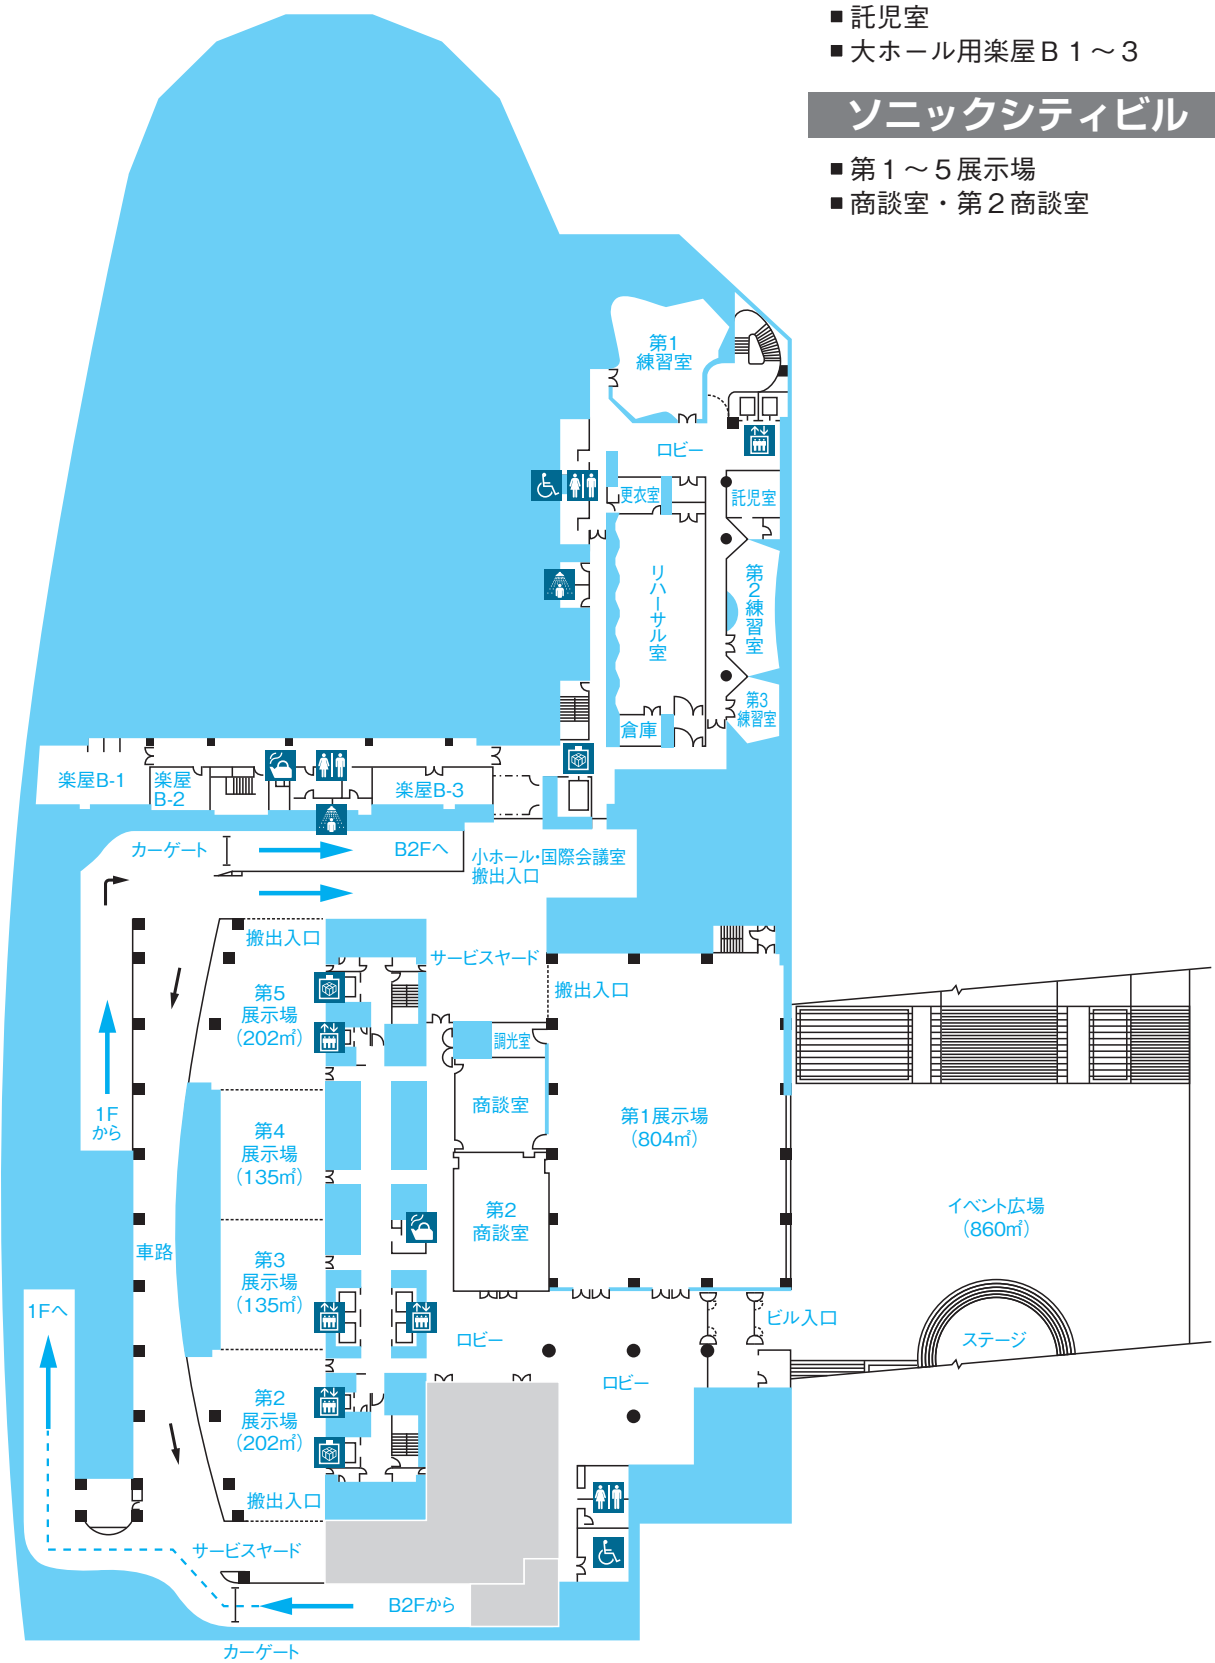

1F

ソニックシティホール


- 大ホール (定員：2505席)
- 大ホール用楽屋 1-1～4
- 小ホール用楽屋 1-5～7

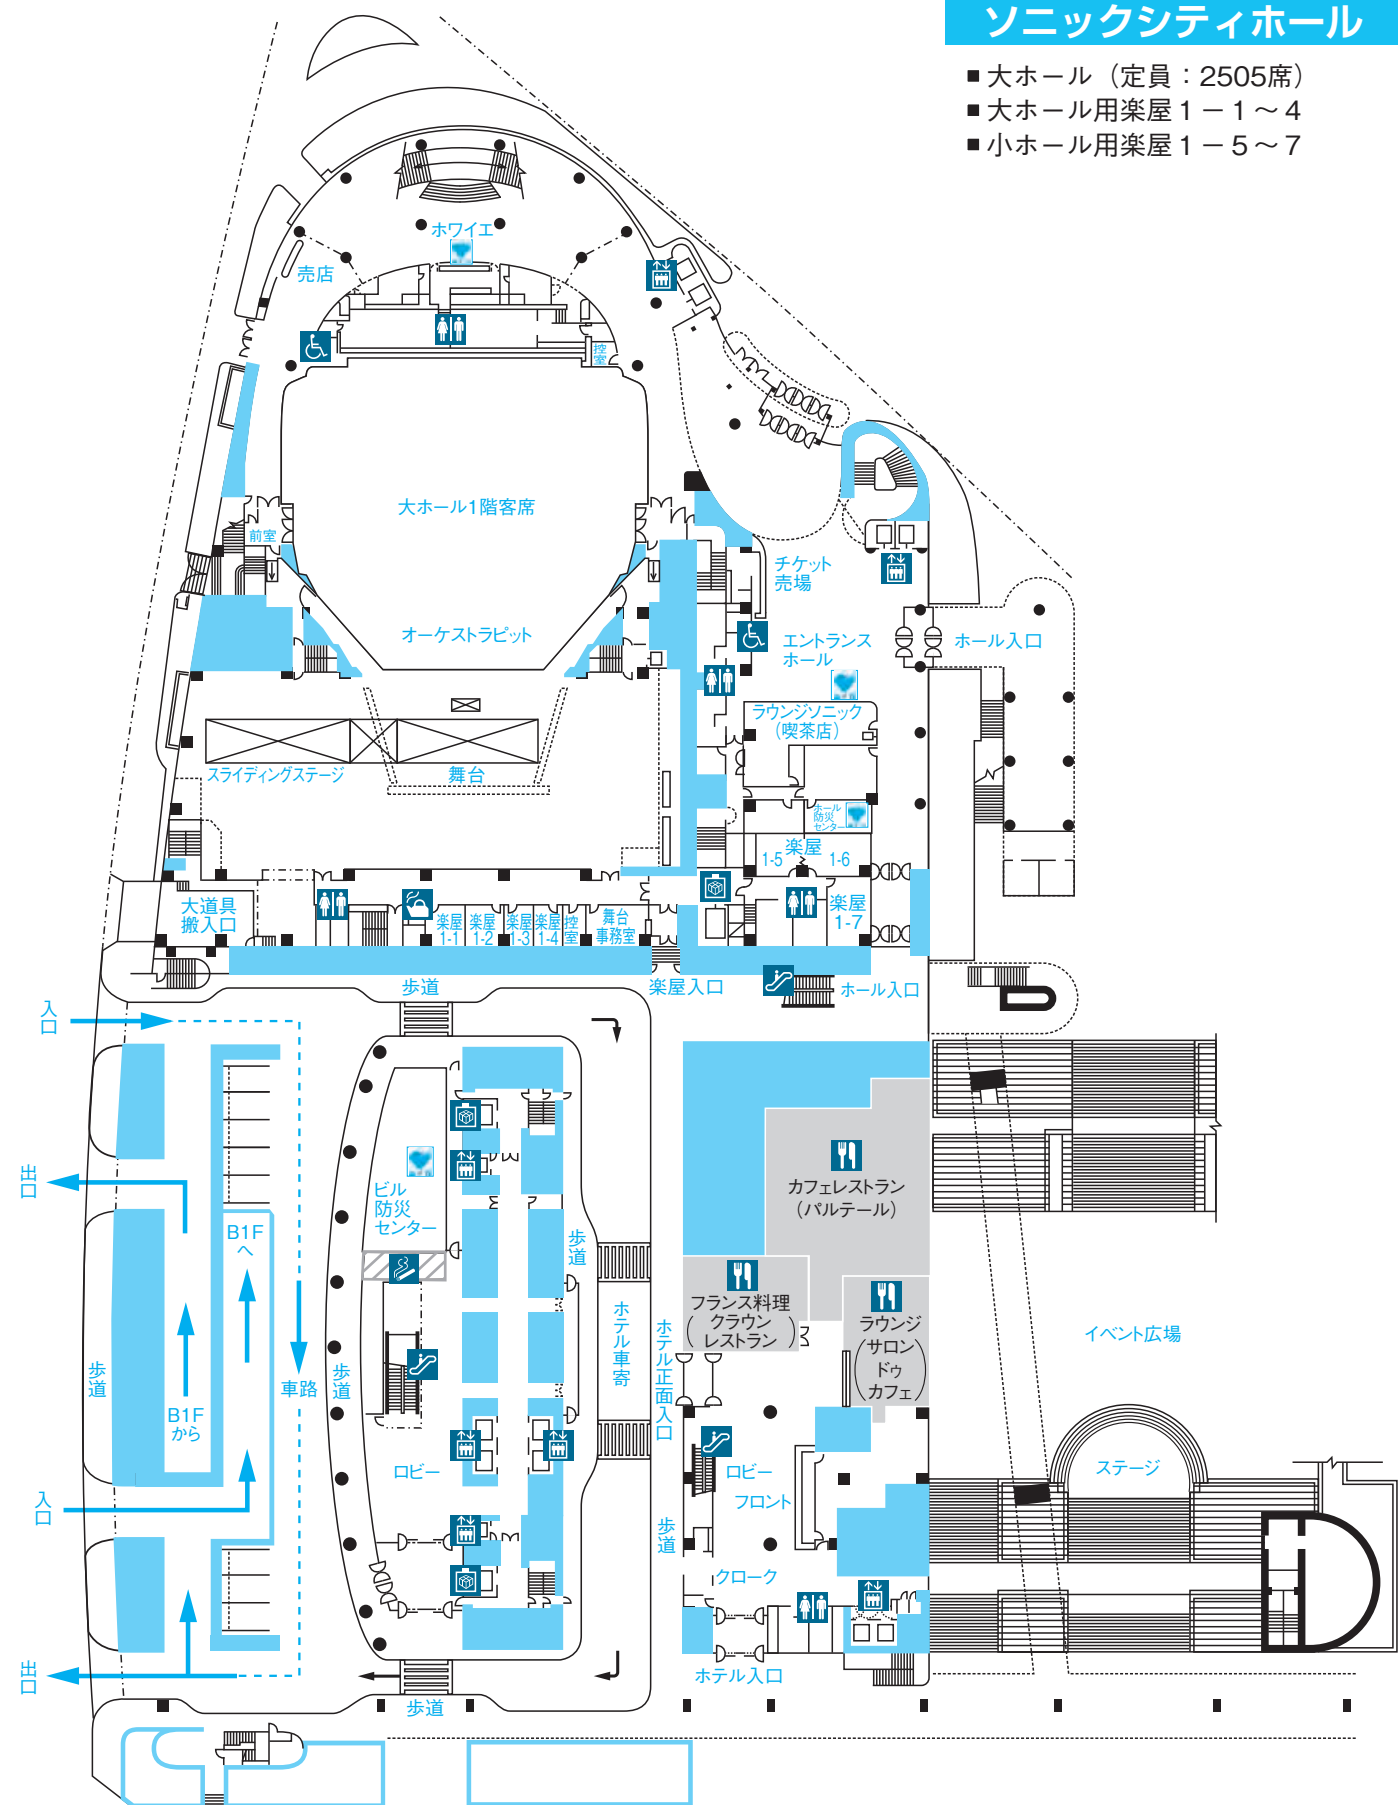

2F

ソニックシティホール

- 小ホール (定員：496席)
- 小ホール用楽屋 2-4
- 大ホール用楽屋 2-1～3

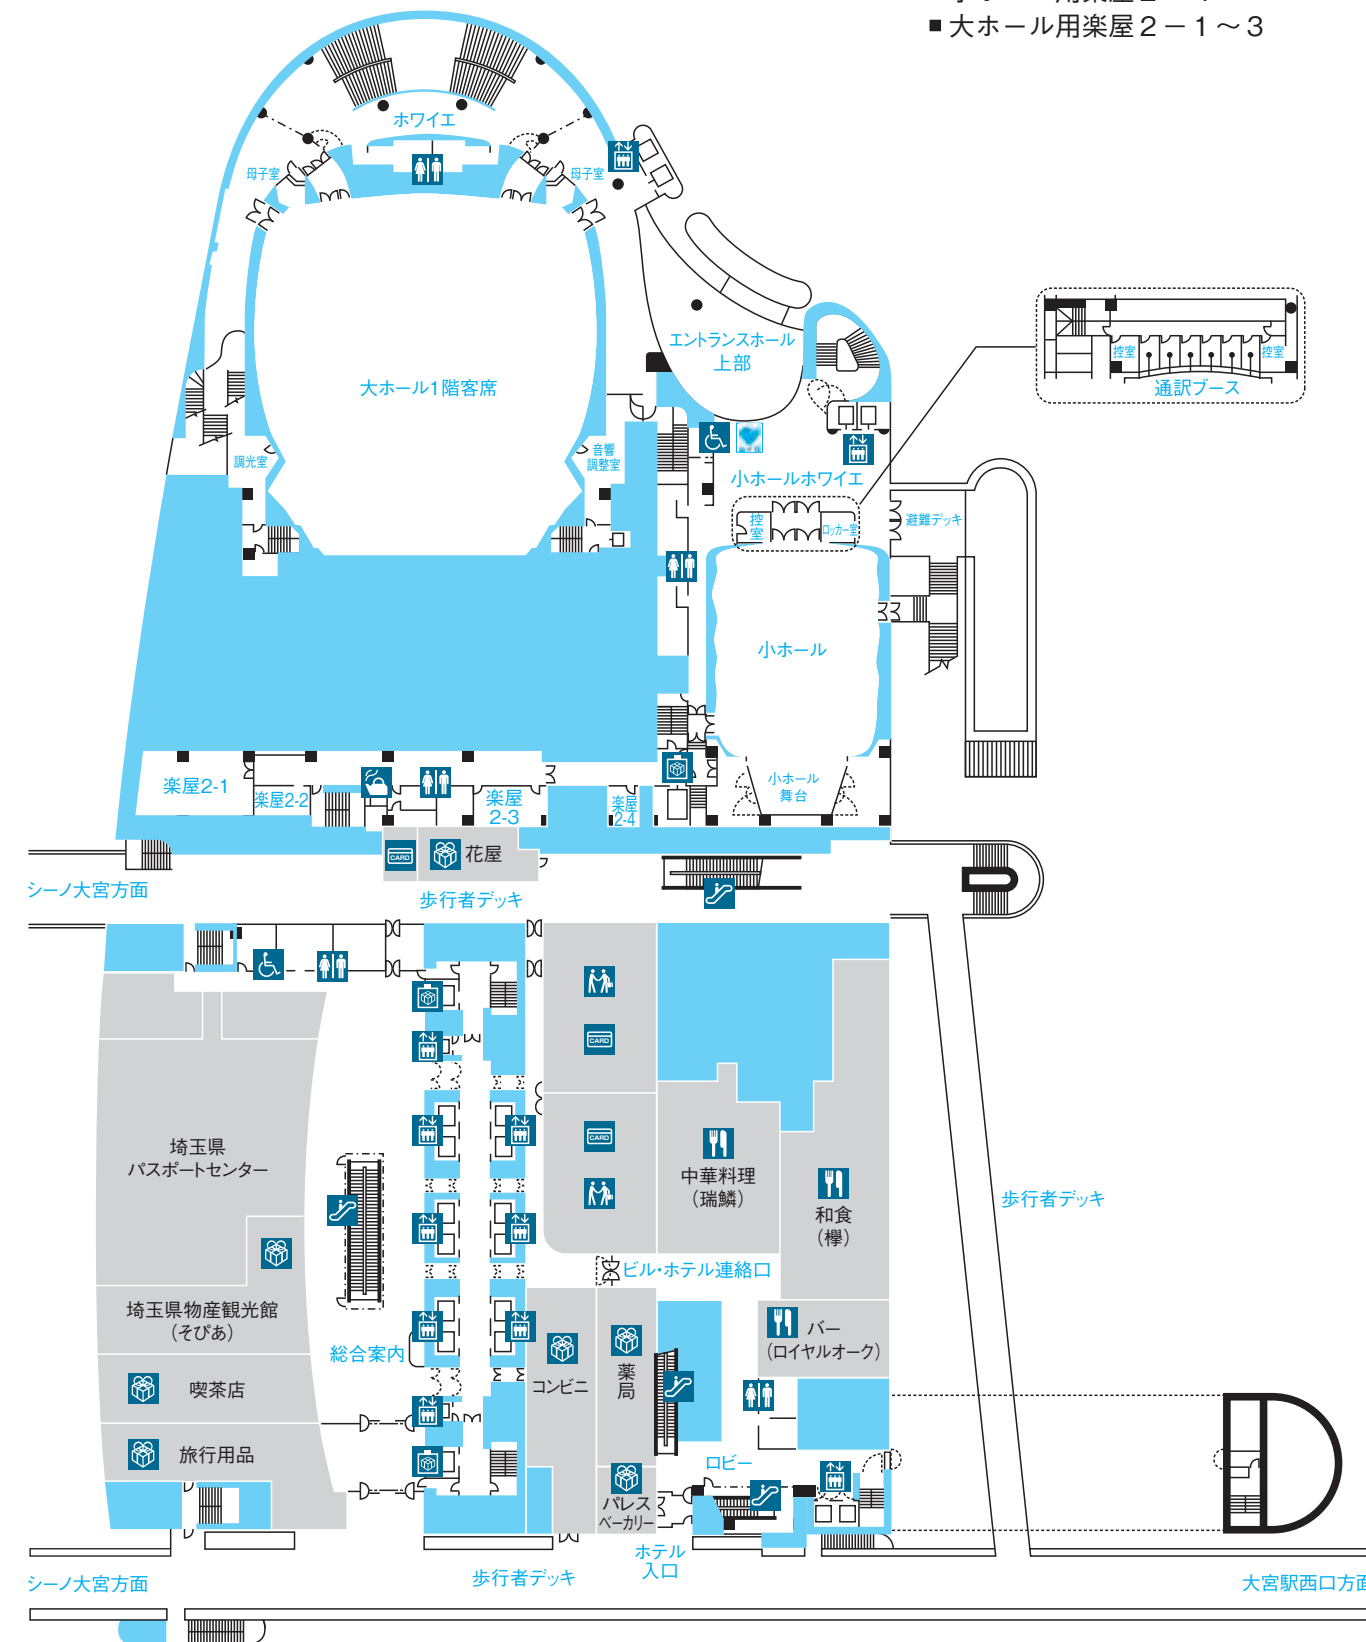


4F

ソニックシティホール

- 国際会議室 (学校形式定員：180席)

ソニックシティビル

- 市民ホール401～404

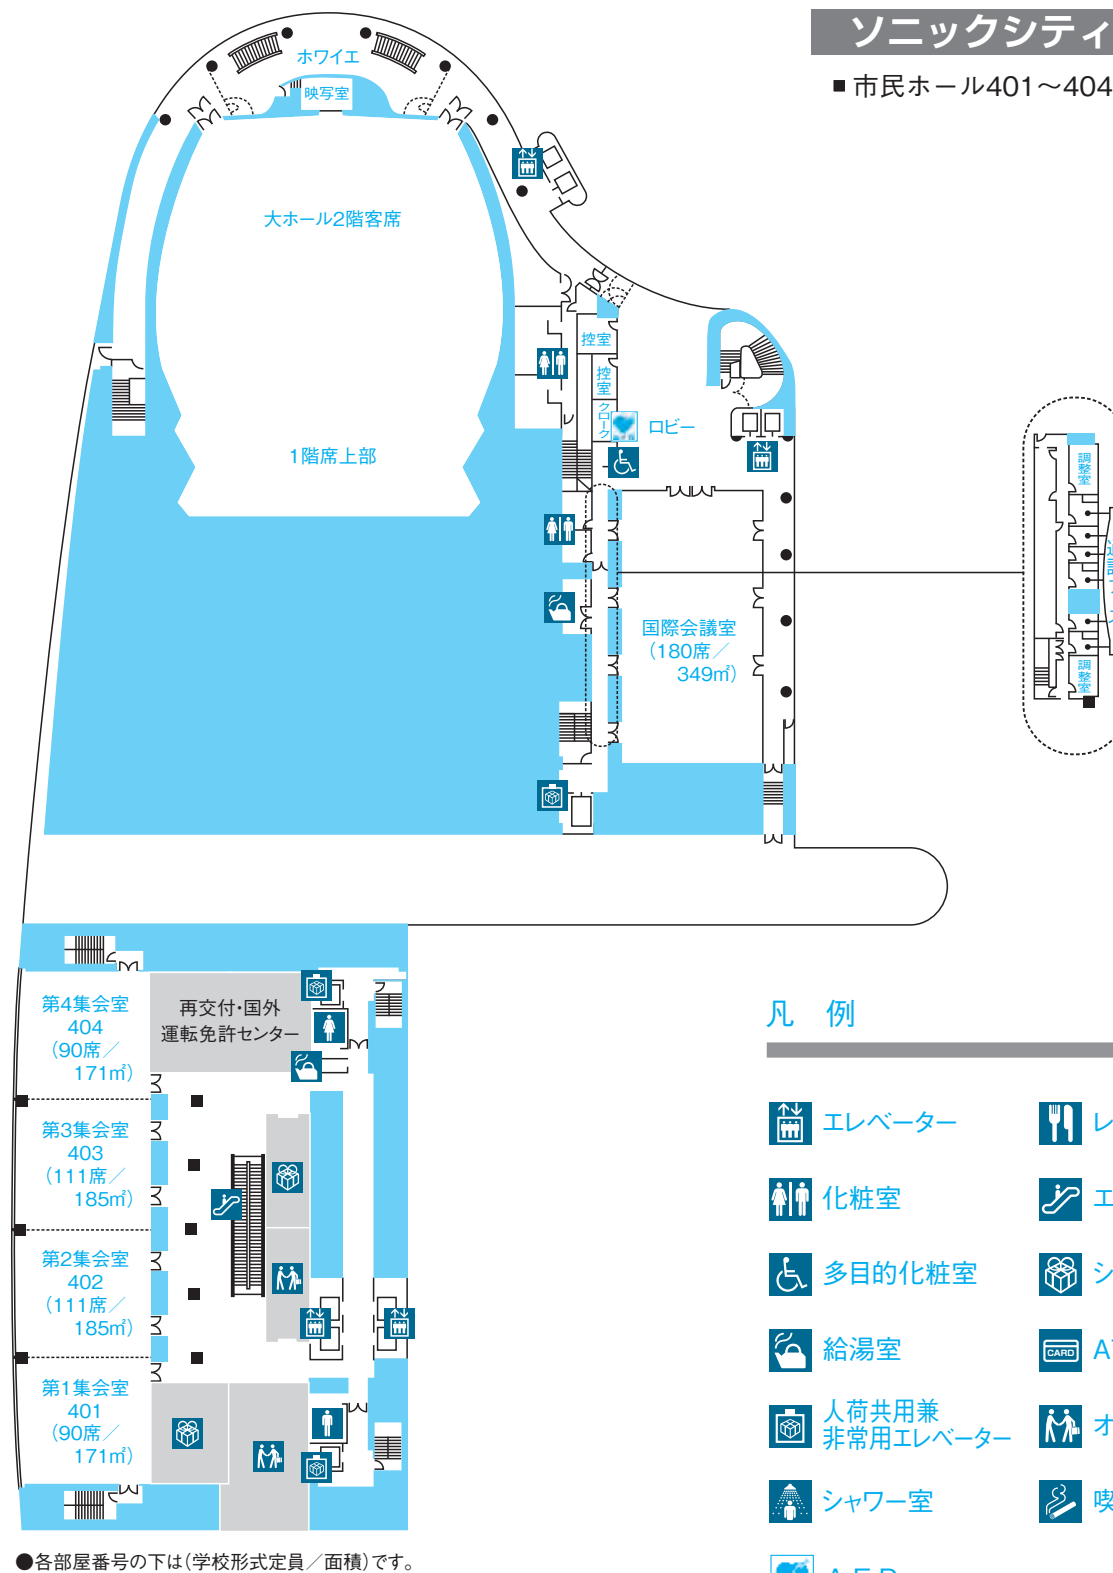

凡例

- | | | | |
|--|----------------|--|---------|
| | エレベーター | | レストラン |
| | 化粧室 | | エスカレータ |
| | 多目的化粧室 | | ショップ |
| | 給湯室 | | ATMコーナー |
| | 人荷共用兼非常用エレベーター | | オフィス |
| | シャワー室 | | 喫煙所 |
| | AED | | |

※ホール・ビル間の移動は、ホール1F⇄ビル1・2F連絡路をご利用下さい